

Дизайн-проект квартиры
ЖК Вест Гарден



Ведомость рабочих чертежей

Лист	Наименование	Примечание
1	Обмерный план	
2	План демонтажа	
3	План монтажа	
4	План монтажа дверей	
5	План мебели	
6	План полов	
7	План теплого пола	
8	План потолка	
9	План привязки освещения	
10	План групп включения	
11	План розеток и электровыводов	
12	План размещения кондиционеров	
13	План привязки сантехнического оборудования	

Ведомость рабочих чертежей


Лист	Наименование	Примечание
14	План отделки стен	
15	Развертки стен кухни/гостиной	
16	Развертки стен прихожей	
17	Развертки стен спальни	
18	Развертки стен гардеробной	
19	Развертки стен сан.узла	
20	Ведомость электрики	
21	Ведомость отделочных материалов	
22-24	Визуализации прихожей	
25-28	Визуализации кухни/гостиной	
29-31	Визуализации спальни	
32-33	Визуализации сан.узла	

Согласовано





Подп. и дата

Подп. и дата

Инв. № подл.


Изм.	Кол.уч.	Лист	№ док.	Подпись	Дата	г.Москва, ЖК Вест Гарден			
Дизайнер		Гудзенко			29.04.24.	Дизайн-проект квартиры	Стадия	Лист	Листов
		Екатерина					РД		
Выполнил		Кремнёва				План обмерный	 EKATERINA GUDZENKO interiors designer		
		Анастасия							

Условные обозначения


-  Монолит стена
-  Контур помещения в один блок 80мм
-  Трубы ВЕНТИЛЯЦИИ
-  Пожарный извещатель

Учесь в РД:
15мм на выравнивающий слой на каждой стене,

Все коммуникации, радиаторы и контур в один блок привязаны на плане по масштабу

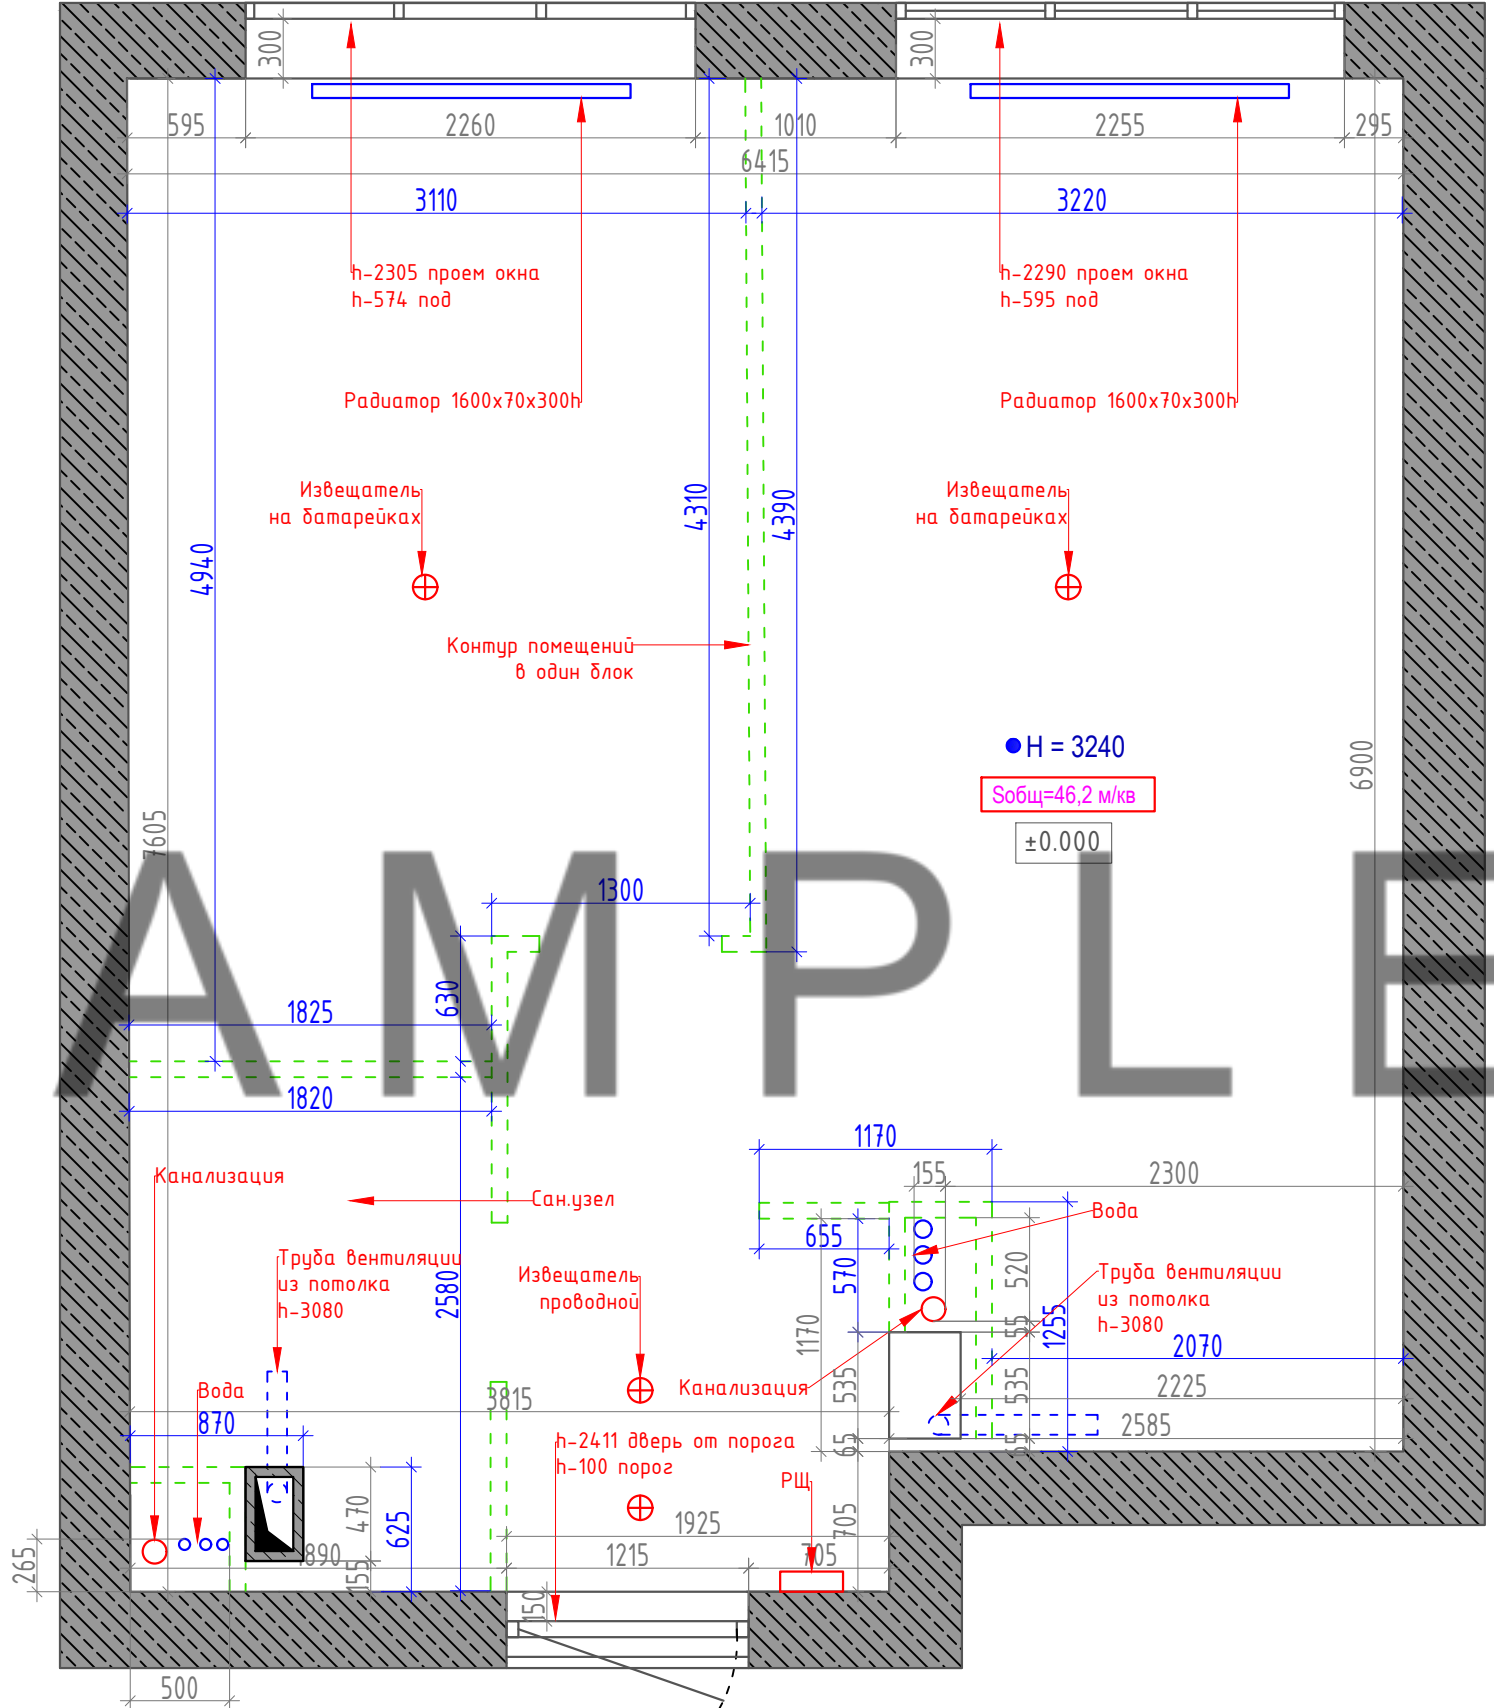

Согласовано	
Подп. и дата	
Подп. и дата	
Инв. № подл.	


Изм.	Кол.уч.	Лист	№ док.	Подпись	Дата	г.Москва, ЖК Вест Гарден			
Дизайнер	Гудзенко				29.04.24.	Дизайн-проект квартиры	Стадия	Лист	Листов
Выполнил	Кремнёва Анастасия						РД	1	
План обмерный						 EKATERINA GUDZENKO interiors designer			

Условные обозначения


 Демонтаж перегородок, радиаторов

ПРОИЗВЕСТИ ЗАМЕНУ ТЕХ. ТРАСС ОТОПЛЕНИЯ

ПРОИЗВЕСТИ ДЕМОНТАЖ РАДИАТОРОВ

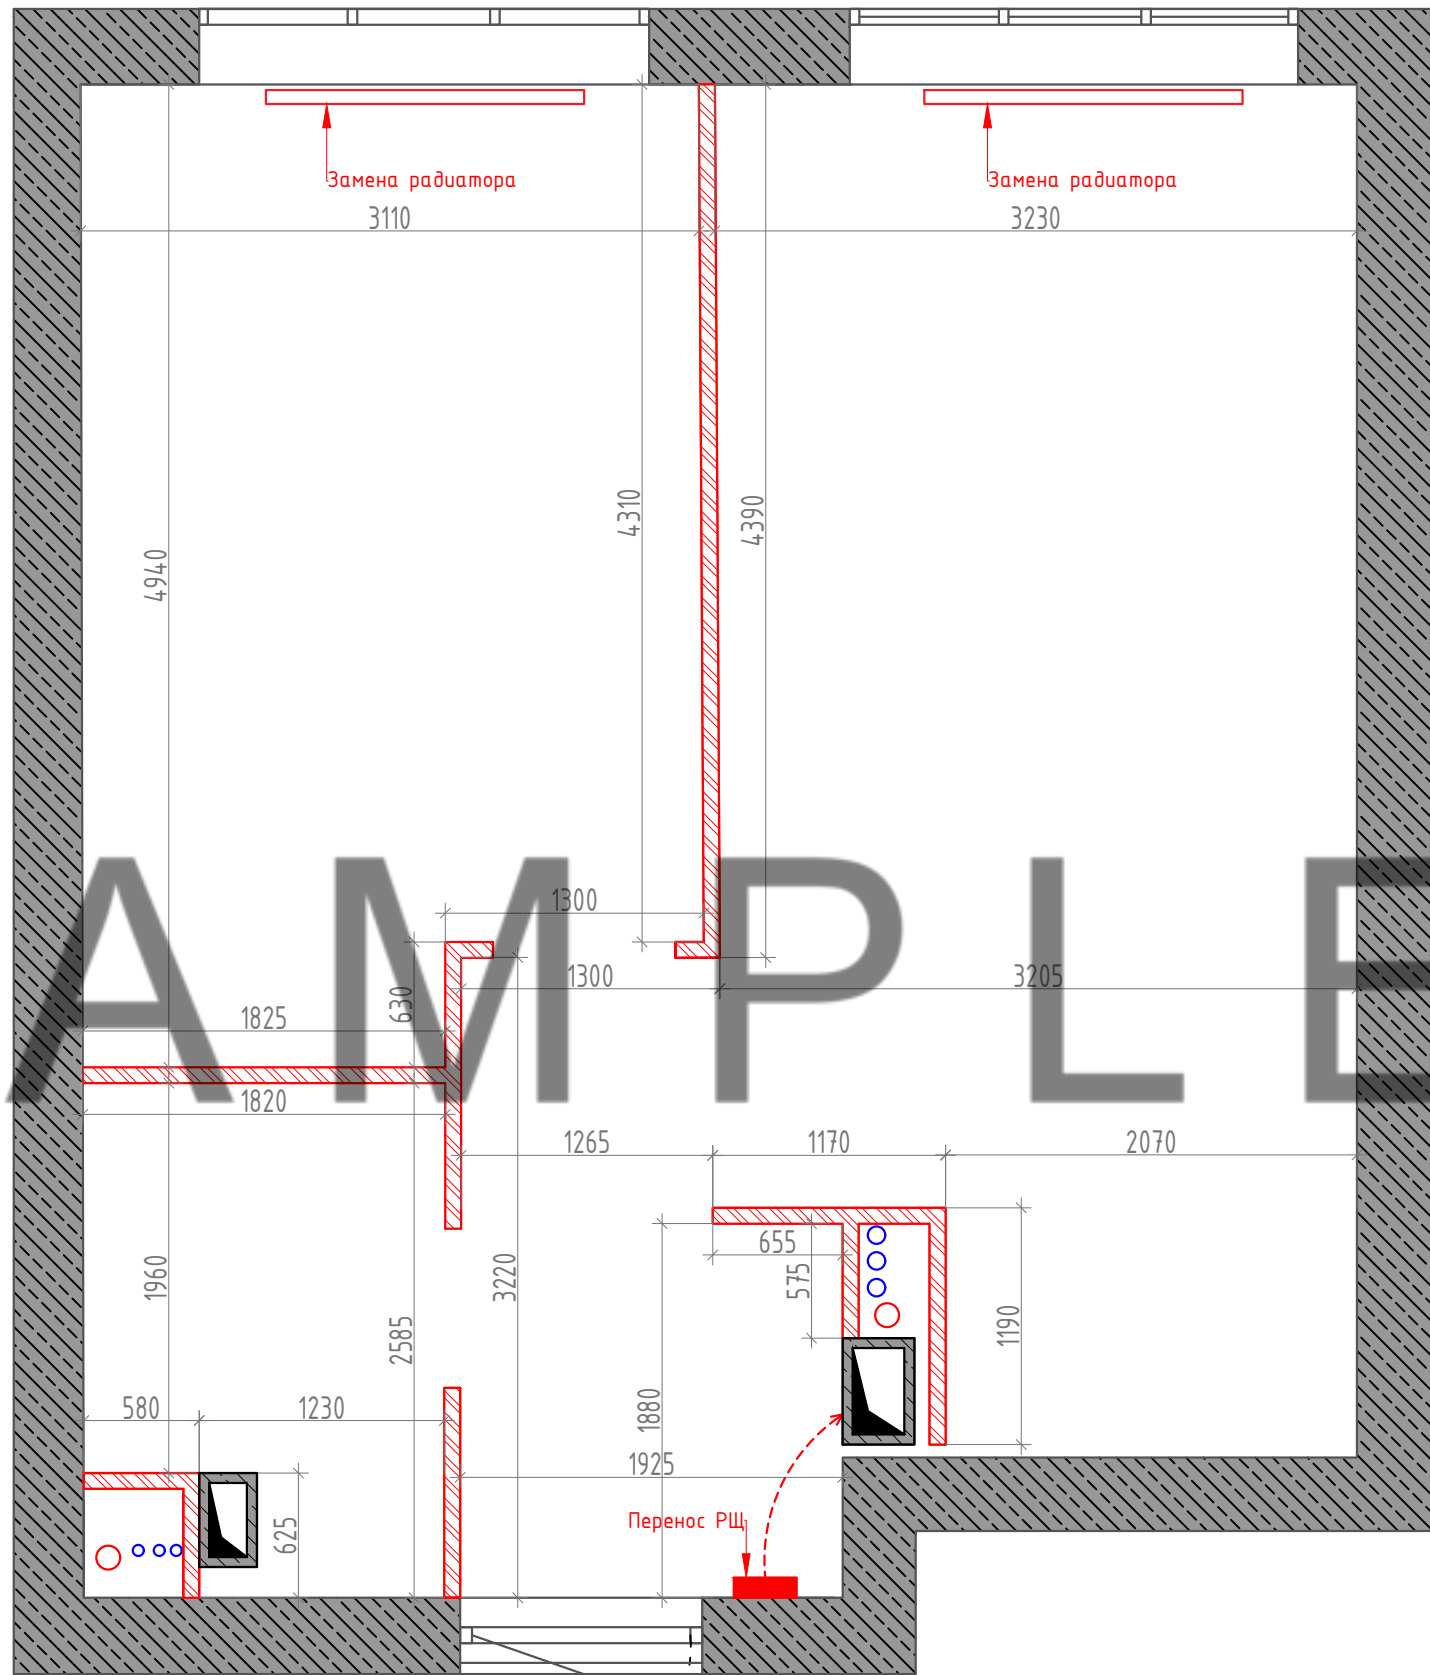






Согласовано			
Подп. и дата			
Подп. и дата			
Инв. № подл.			

Изм.	Кол. уч.	Лист	№ док.	Подпись	Дата	г. Москва, ЖК Вест Гарден			
Дизайнер		Гудзенко		Екатерина	29.04.24.	Дизайн-проект квартиры	Стадия	Лист	Листов
Выполнил		Кремнёва		Анастасия			РД	2	
						План демонтажа	 EKATERINA GUDZENKO interiors designer		

ЭКСПЛИКАЦИЯ

№	НАИМЕНОВАНИЕ	М/КВ
1	ПРИХОЖАЯ	6,4
2	КУХНЯ	9,4
3	ГОСТИНАЯ	11,1
4	СПАЛЬНЯ	10,9
5	ГАРДЕРОБ	2,5
6	САН.УЗЕЛ	3,8
	ИТОГО:	44,1

Условные обозначения

-  -Монтаж ПГП перегородок 80 мм
-  -ГКЛ конструкция 125 мм
-  -Чистовая отделка 10 мм
-  -Отелка керамогранитом 20 мм
-  535 -Размер чистовой отделки

ПРЕДУСМОТРЕТЬ ПОД СТЯЖКОЙ В МОКРЫХ ПОМЕЩЕНИЯХ ГИДРОИЗОЛЯЦИЮ С ЗАВЕДЕНИЕМ НА СТЕНЫ 200мм. (см план теплого пола)


ШУМОИЗОЛИРОВАТЬ ТРУБЫ КАНАЛИЗАЦИИ

ШУМОИЗОЛИРОВАТЬ ПОТОЛОК

РАЗМЕРЫ ДАНЫ ОТ ВОЗВОДИМЫХ ПГП ПЕРЕГОРОДОК! БЕЗ УЧЕТА ОТДЕЛОЧНЫХ МАТЕРИАЛОВ

ВСЕ РАЗМЕРЫ ДВЕРНЫХ ПРОЕМОВ ДАНЫ ОТ ЧИСТОГО ПОЛА!


**±0.000 отметку принят чистый пол
Стяжка+напольное покрытие 100 мм**

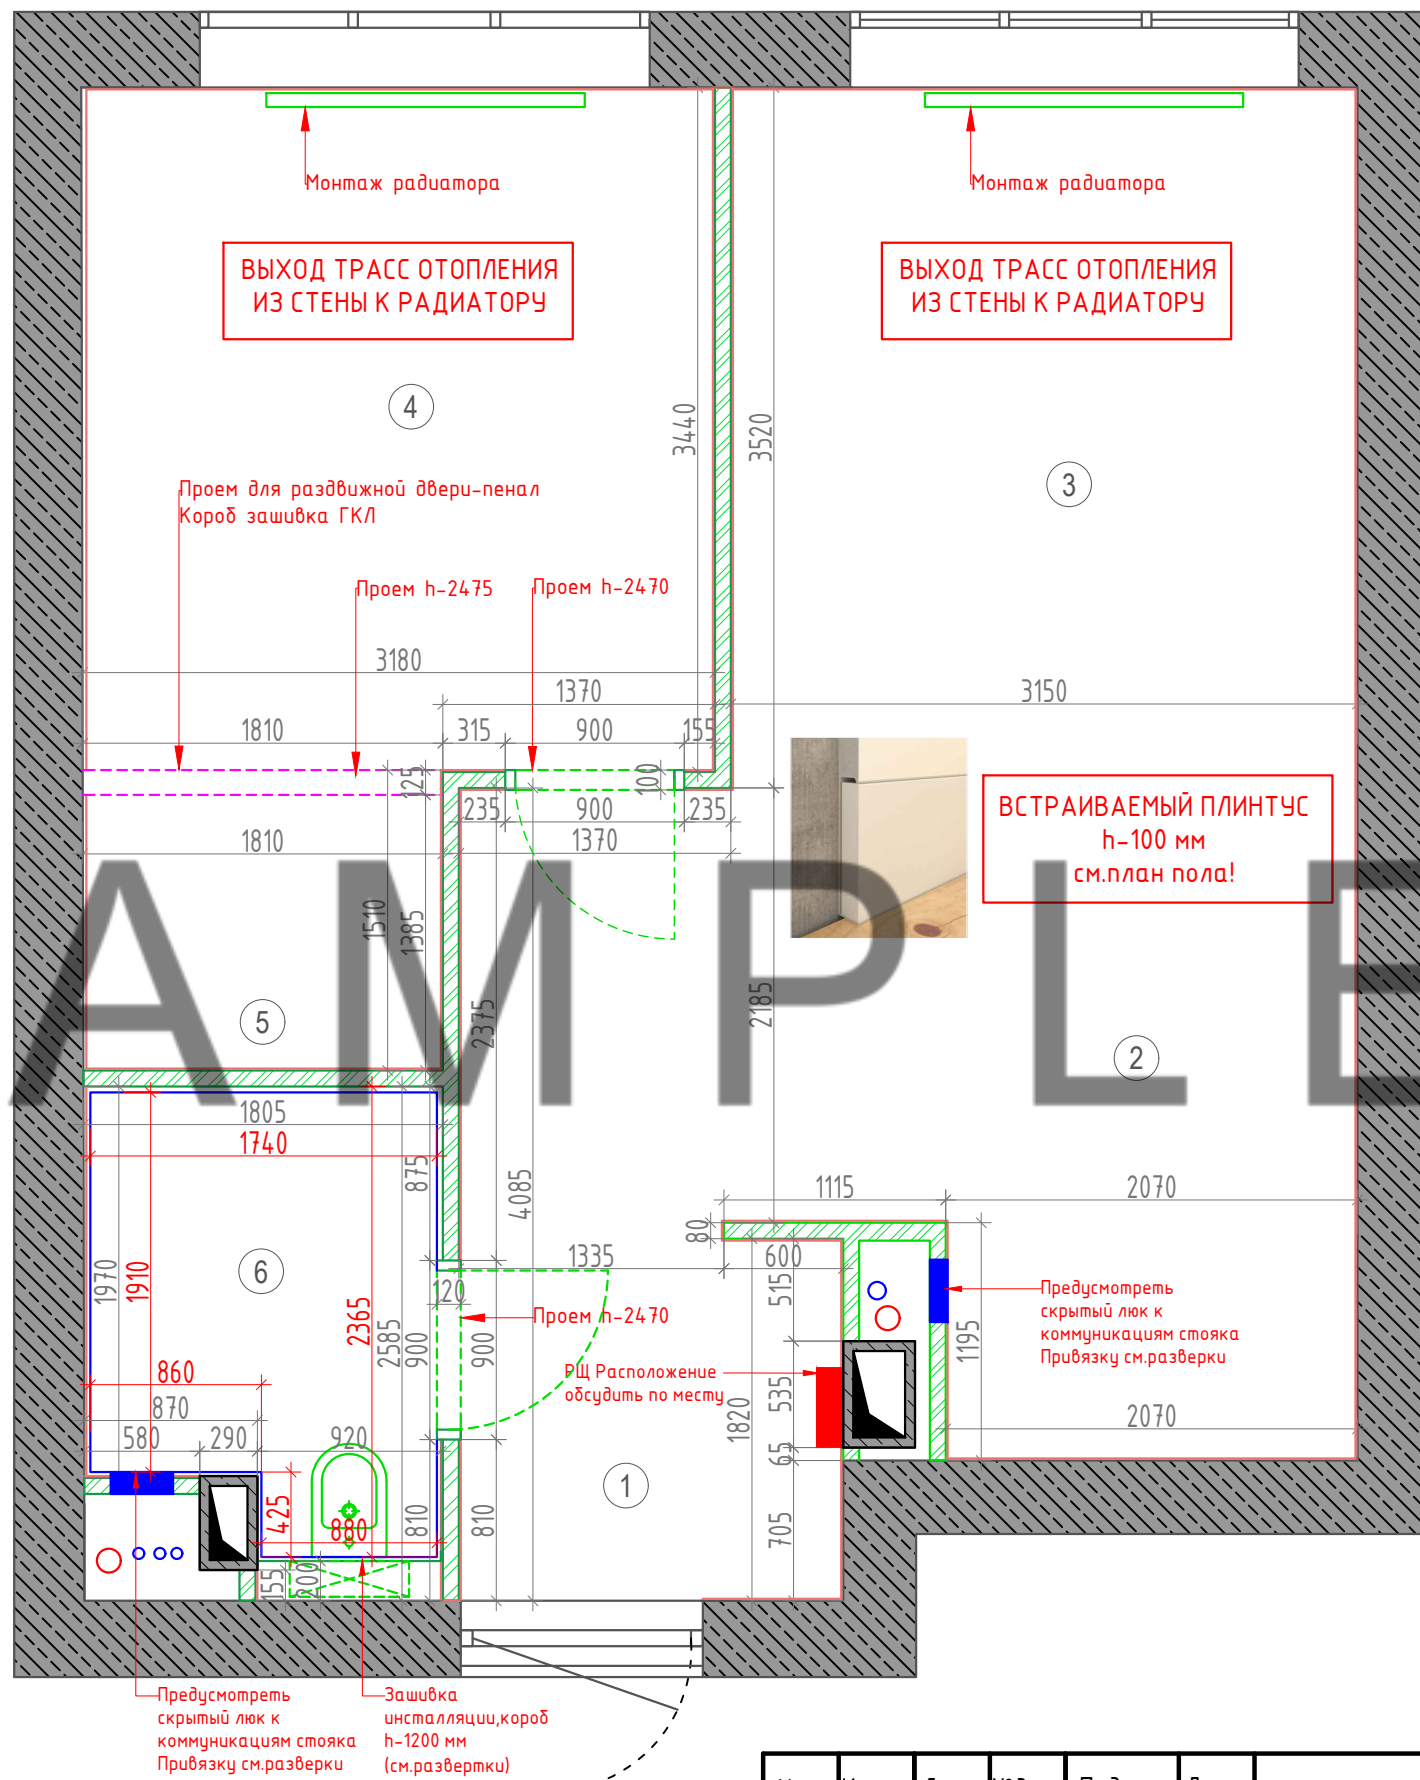

- Примечание:
- 1) Все размеры даны в мм.
 - 2) Перед началом работ все разметки и отметки проверить по месту
 - 3) Монтаж инсталляции для подвесных унитазов производить по технологической карте производителя.
 - 4) При проведении монтажных работ на кухне и в сан.узле предусмотреть под стяжкой в мокрых помещениях гидроизоляцию с заведением за стены 200 мм.
 - 5) Установить ревизионные люки скрытого монтажа под отделку для обслуживания скрытых стояков к коммуникациям.

Согласовано

Подп. и дата	
Подп. и дата	
Инв. № подл.	

Изм.	Кол.уч.	Лист	№ док.	Подпись	Дата	г.Москва, ЖК Вест Гарден			
Дизайнер		Гудзенко			29.04.24.	Дизайн-проект квартиры	Стадия	Лист	Листов
Выполнил		Кремнёва Анастасия					РД	3	
План монтажа									

ЭКСПЛИКАЦИЯ

№	НАИМЕНОВАНИЕ	М/КВ
1	ПРИХОЖАЯ	6,4
2	КУХНЯ	9,4
3	ГОСТИНАЯ	11,1
4	СПАЛЬНЯ	10,9
5	ГАРДЕРОБ	2,5
6	САН.УЗЕЛ	3,8
	ИТОГО:	44,1


	Д-1	Д-2
Изготовитель	Подобрать	Подобрать
Тип установки	Распашная в скрытом коробе, ПРАВАЯ	Раздвижная-пенал в скрытом коробе, ПРАВАЯ
Размеры проема, мм	2470x900	2475x1740
Размеры полотна, мм	2400x800	2400x800
Количество	2	1
	ЗАПОДЛИЦО С КОРИДОРОМ	

Монтаж полотен дверей выполняется только после выполнения общестроительных отделочных работ, включающих в себя чистовую отделку стен и полов. Короб монтируется во время черновых работ.

Дверные проемы выполняются по техническим параметрам поставщика !

ВСЕ РАЗМЕРЫ ДВЕРНЫХ ПРОЕМОВ ДАНЫ ОТ ЧИСТОГО ПОЛА!

ПЕРЕД ИЗГОТОВЛЕНИЕМ ВЫСОТУ ДВЕРЕЙ ИЗМЕРИТЬ ПО ФАКТУ. ВОЗМОЖНЫ КОРРЕКТИРОВКИ

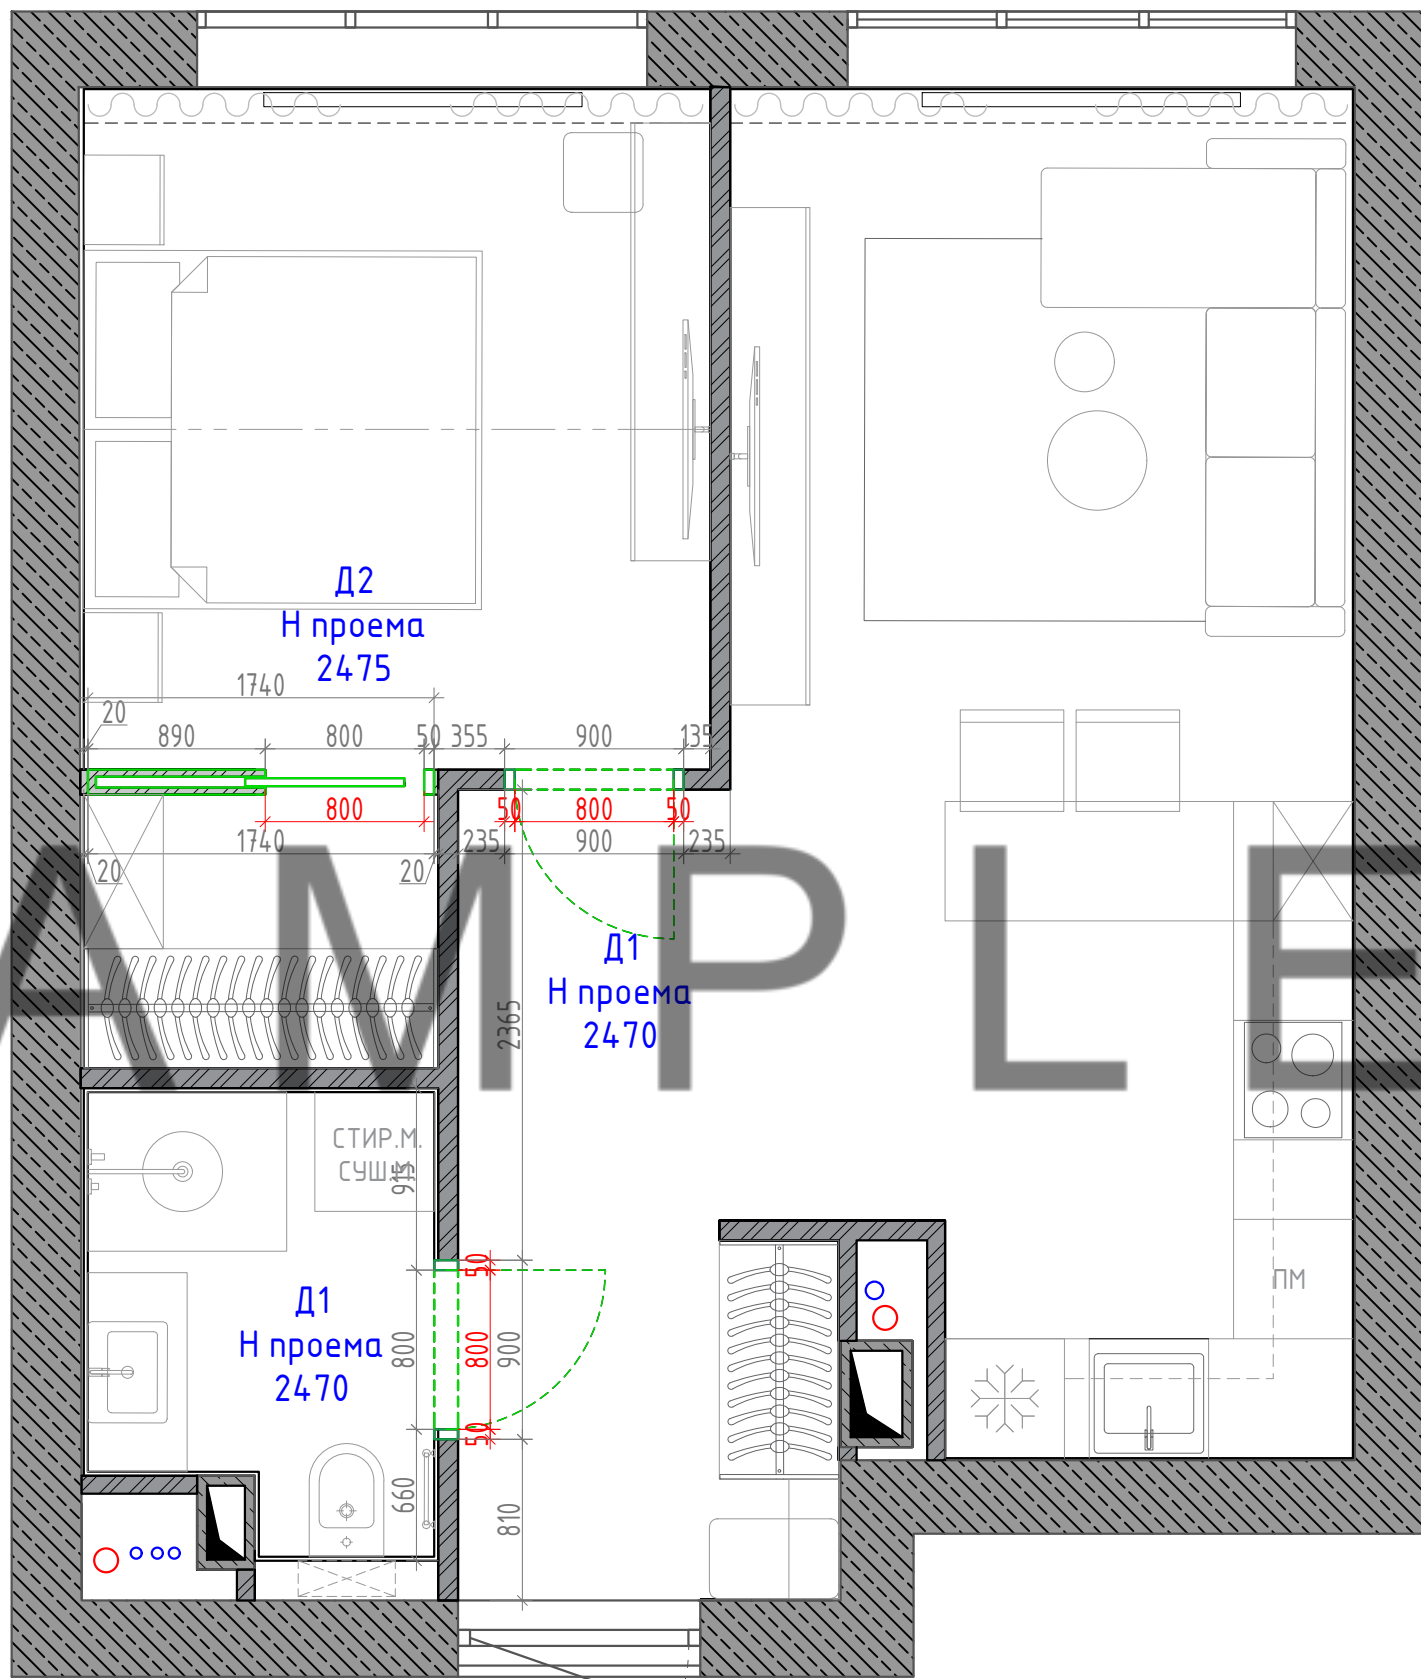

- Примечания:
- 1) Требуемые габариты монтажного проема должны быть неизменны по всей глубине проема.
 - 2) Проем должен быть полностью сформирован, иметь четкие размеры. Верхнее перекрытие должно быть горизонтальной параллельно полу (проверить уровнем). Боковые стороны проема должны быть строго вертикальными и параллельными, глубина проема должна быть постоянной по всему периметру проема, проем не должен иметь сужений. При использовании короба моноблок, стены вокруг проема должны составлять единую плоскость. В случае отклонений от показаний уровня, между стеной и наличником моноблока, будут наблюдаться зазоры.

±0.000 отметку принят чистый пол
Стяжка+ напольное покрытие 100 мм

Согласовано

Подп. и дата

Подп. и дата

Инв. № подл.


Изм.	Кол.уч.	Лист	№ док.	Подпись	Дата	г.Москва, ЖК Вест Гарден			
Дизайнер		Гудзенко			29.04.24.	Дизайн-проект квартиры	Стадия	Лист	Листов
Выполнил		Кремнёва Анастасия					РД	4	
План монтажа дверей									

ЭКСПЛИКАЦИЯ

№	НАИМЕНОВАНИЕ	М/КВ
1	ПРИХОЖАЯ	6,4
2	КУХНЯ	9,4
3	ГОСТИНАЯ	11,1
4	СПАЛЬНЯ	10,9
5	ГАРДЕРОБ	2,5
6	САН.УЗЕЛ	3,8
	ИТОГО:	44,1

ПЕРЕД ПОКУПКОЙ ЗАКАЗОМ МЕБЕЛИ, ОБОРУДОВАНИЯ, САНТЕХНИКИ И Т.Д. ВЫПОЛНИТЬ КОНТРОЛЬНЫЕ ЗАМЕРЫ!

№	Изображение	Название	Артикул	Размеры	Кол-во
1		ВСТРАИВАЕМЫЙ ХОЛОДИЛЬНИК HAIER	HRF229BIRU	1800x540x535	1 шт.
2		СТЕКЛОКЕРАМИЧЕСКАЯ ВАРОЧНАЯ ПОВЕРХНОСТЬ HAIER	HNH-C64 TDVB	580x510x68	1 шт.
3		ДУХОВОЙ ШКАФ HAIER	HOB-P08WGB	595x595x568	1 шт.
4		DeerHouse Стул Ливорно барный темно-серая ткань	55668	520x510x1045	2 шт.
5		Монопова диван	Моно	2500x1530x760	1 шт.
6		Монопова кровать	Forssa	1800x2000x1100	1 шт.

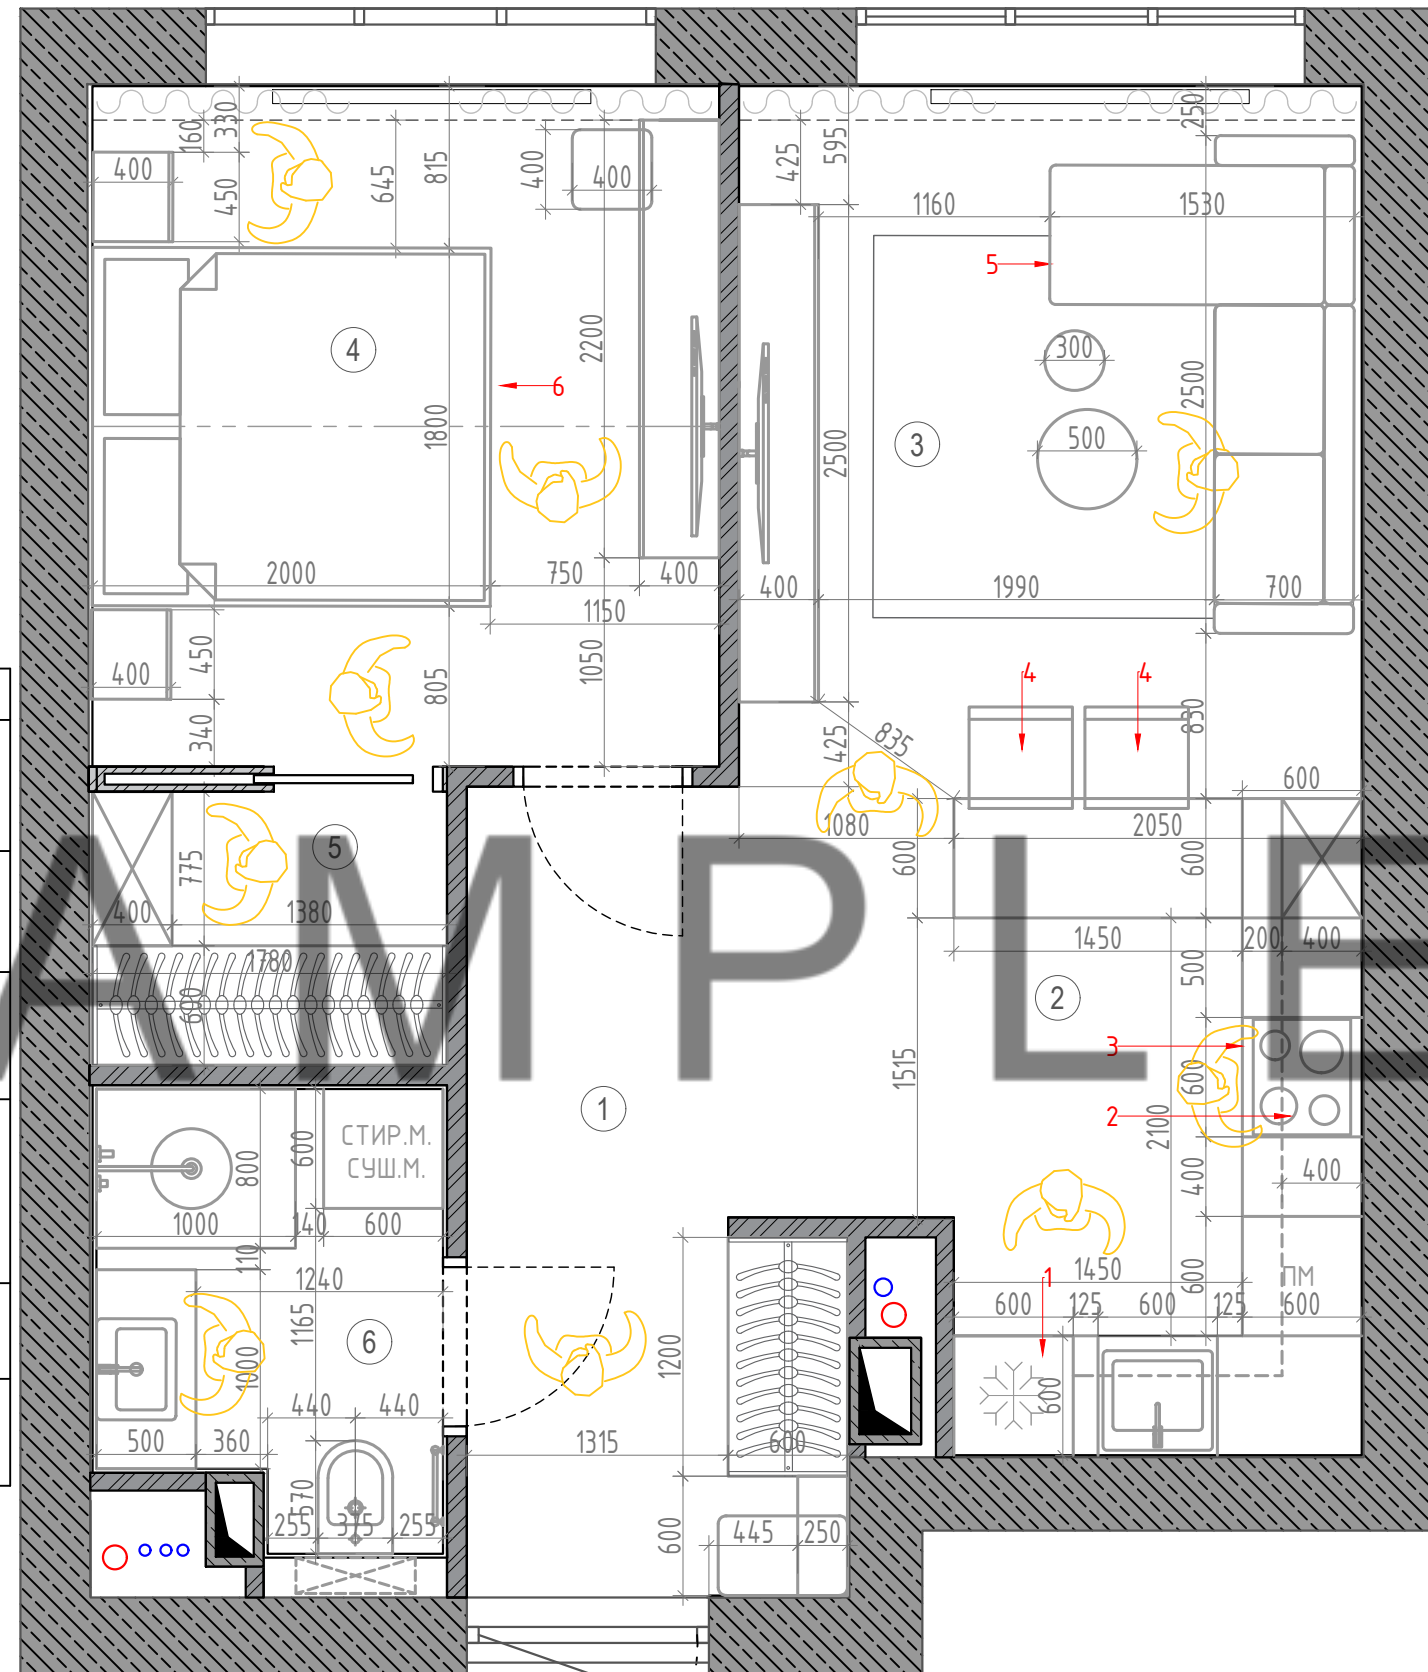

Примечание:
 1) Все размеры даны в мм.
 2) Данные таблицы экспликации не являются официальными и служат для расчета ремонтных работ.
 3) Размеры мебели даны ориентировочные.
 4) Рекомендуется производить обмеры по месту, т.к. фактические размеры могут отличаться от проектных.
 5) Все замеры мебели индивидуального изготовления производить после выполнения всех отделочных работ.

Согласовано

Подп. и дата

Подп. и дата





Инв. № подл.

Изм.	Кол.уч.	Лист	№ док.	Подпись	Дата	г.Москва, ЖК Вест Гарден			
Дизайнер	Гудзенко			Екатерина	29.04.24.	Дизайн-проект квартиры	Стадия	Лист	Листов
Выполнил	Кремнёва			Анастасия			РД	5	
План мебели							EKATERINA GUDZENKO interiors designer		

ЭКСПЛИКАЦИЯ

№	НАИМЕНОВАНИЕ	М/КВ
1	ПРИХОЖАЯ	6,4
2	КУХНЯ	9,4
3	ГОСТИНАЯ	11,1
4	СПАЛЬНЯ	10,9
5	ГАРДЕРОБ	2,5
6	САН.УЗЕЛ	3,8
	ИТОГО:	44,1

Условные обозначения

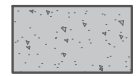-  - Инженерная Доска дуб Висксбург (brushed) 232126-40,3 м/кв.
-  - Керамогранит 60x60 ТИП 1-3 м/кв.
-  - Керамогранит 60x120 ArcticStone Серый Матовый R10A-1 м/кв.
-  - Стык напольных покрытий ГЕРМЕТИК 3 мм





→ - Скрытый плинтус h 100 мм
-19,5 м/пог.

**Уточнить высоту МАТЕРИАЛА!
УРОВЕНЬ ПОЛА ВО ВСЕХ ПОМЕЩЕНИЯХ ОДИН!
ПЛАН ГИДРОИЗОЛЯЦИИ СМОТЕРЬ ПЛАН ТЕПЛЫХ ПОЛОВ**

**Стык покрытий, попадающих под дверной проем,
предусмотреть под толщиной дверного полотна**

**±0.000 отметку принят чистый пол
Стяжка+напольное покрытие 100 мм**

ДУШЕВОЙ ПОДДОН

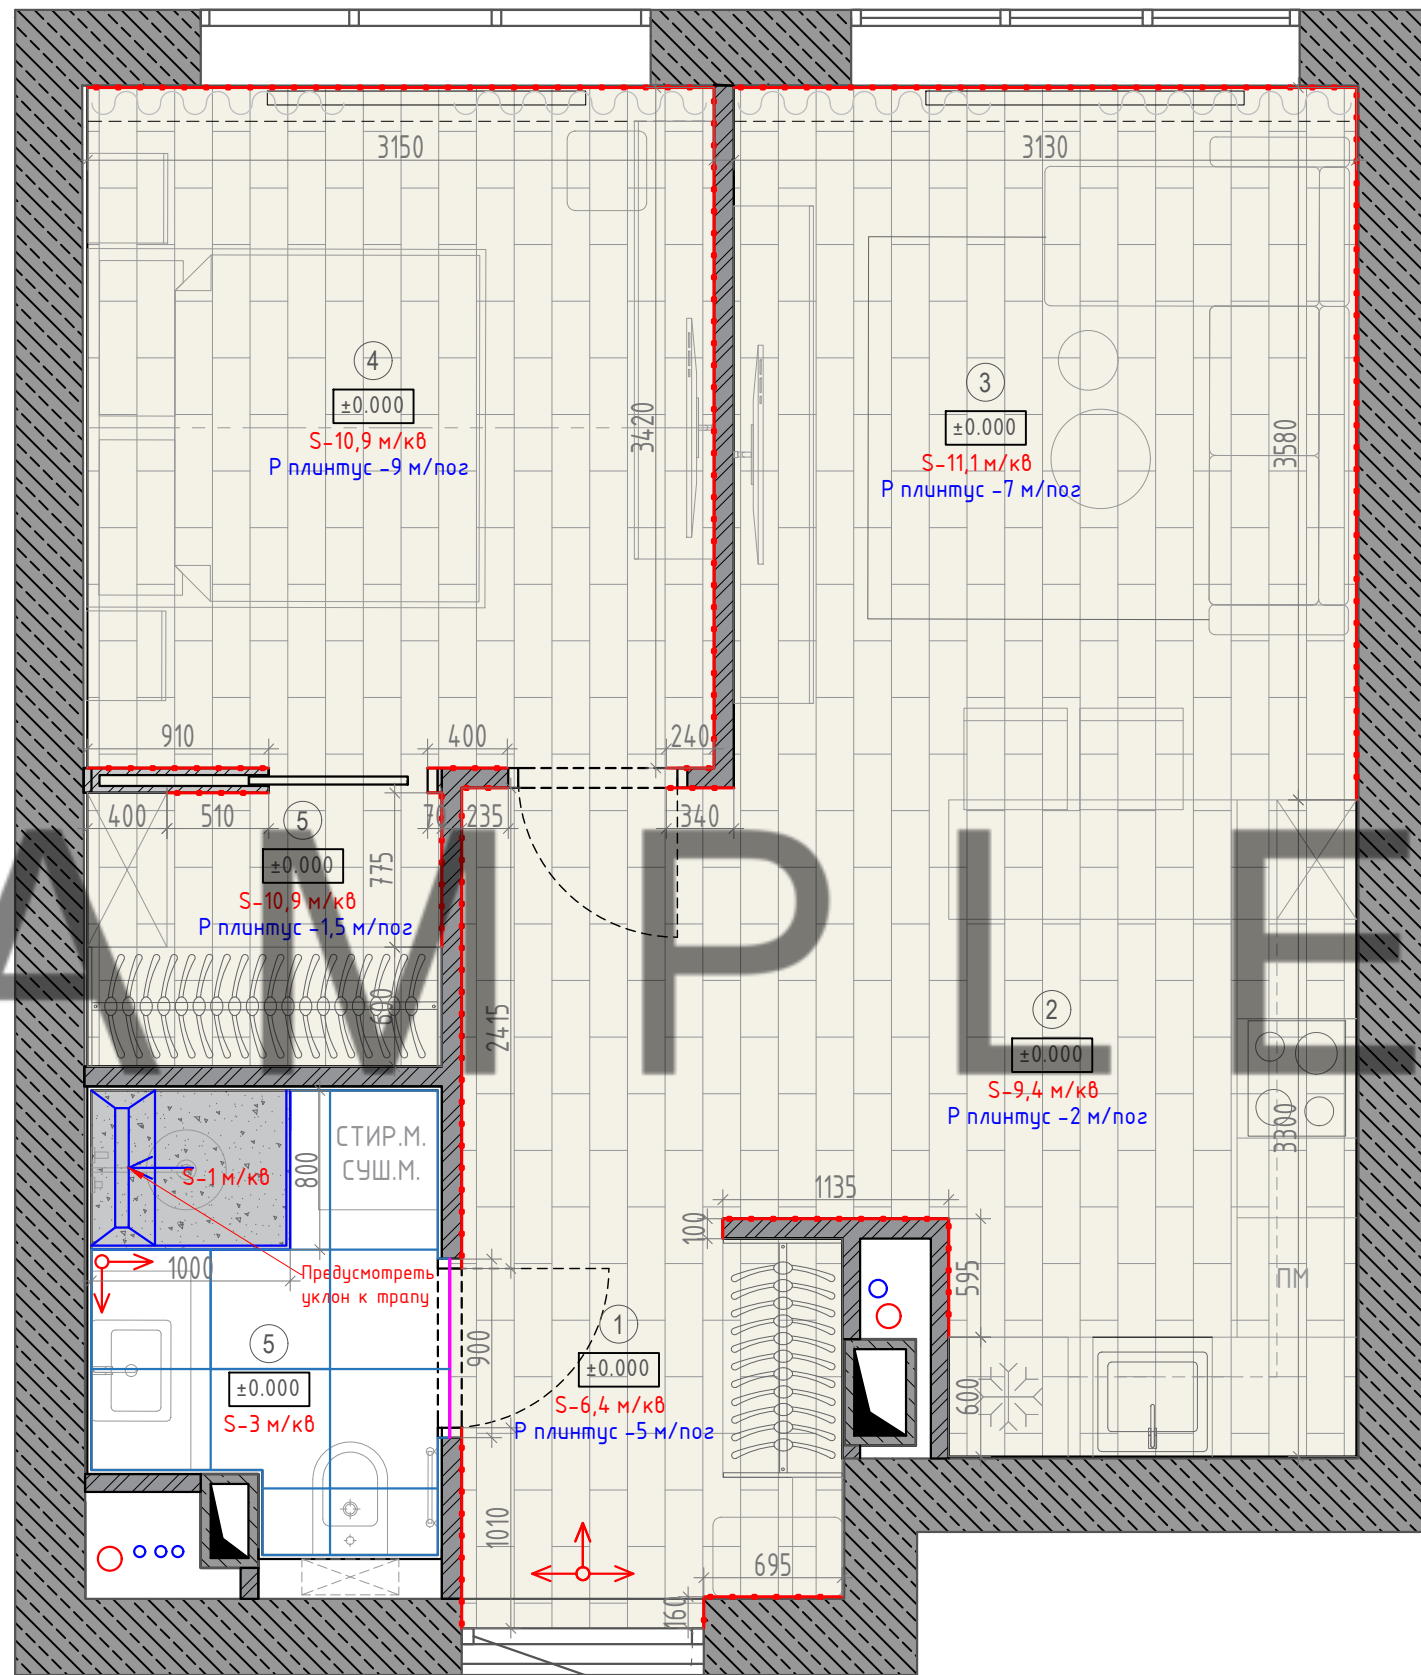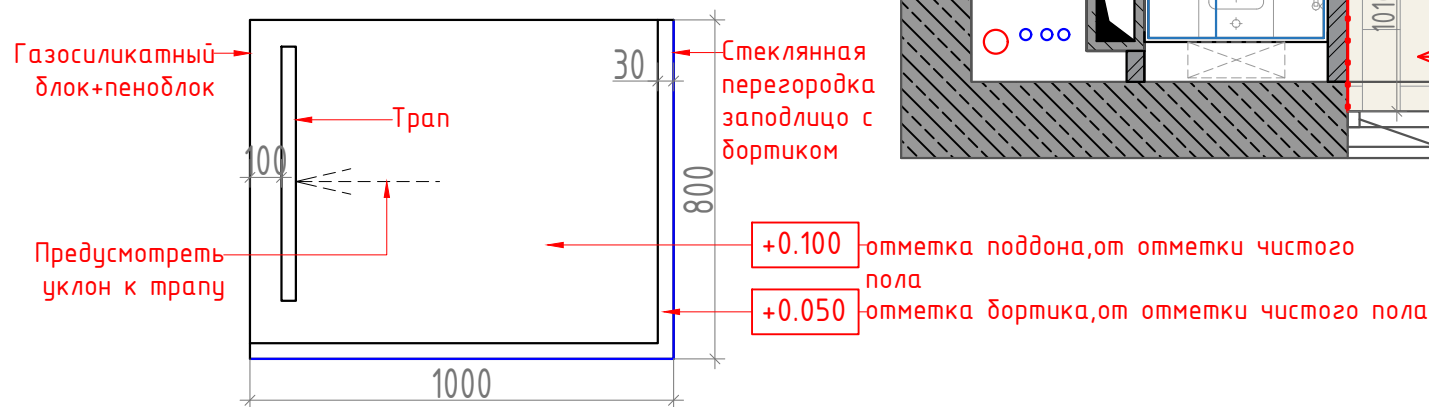


Примечание:
1) Отметка верха напольного покрытия во всем доме должна быть выполнена в одном уровне (без перепадов).
2) При устройстве напольного покрытия из плитки особое внимание обратить на стык разных напольных покрытий.
3) В санузлах перед укладкой напольного покрытия, проверить устройство защитного гидроизоляционного пола специальными мастиками, с обязательной заводкой материала на стены/перегородки на высоту не менее 300 мм. В случае несоответствия озвучить автору проекта и заказчику.

Согласовано

Подп. и дата

Подп. и дата




Инв. № подл.


Изм.	Кол.уч.	Лист	№ док.	Подпись	Дата	г.Москва, ЖК Вест Гарден			
Дизайнер		Гудзенко			29.04.24.	Дизайн-проект квартиры	Стадия	Лист	Листов
Выполнил		Кремнёва Анастасия					РД	6	
План пола						 EKATERINA GUDZENKO interiors designer			

ЭКСПЛИКАЦИЯ

№	НАИМЕНОВАНИЕ	М/КВ
1	ПРИХОЖАЯ	6,4
2	КУХНЯ	9,4
3	ГОСТИНАЯ	11,1
4	СПАЛЬНЯ	10,9
5	ГАРДЕРОБ	2,5
6	САН.УЗЕЛ	3,8
	ИТОГО:	44,1

Условные обозначения

-  - Теплый пол - 1,6 м/кв.
-  - Терморегулятор теплого пола - 1 шт.
-  - Гидроизоляция - 12 м/кв.

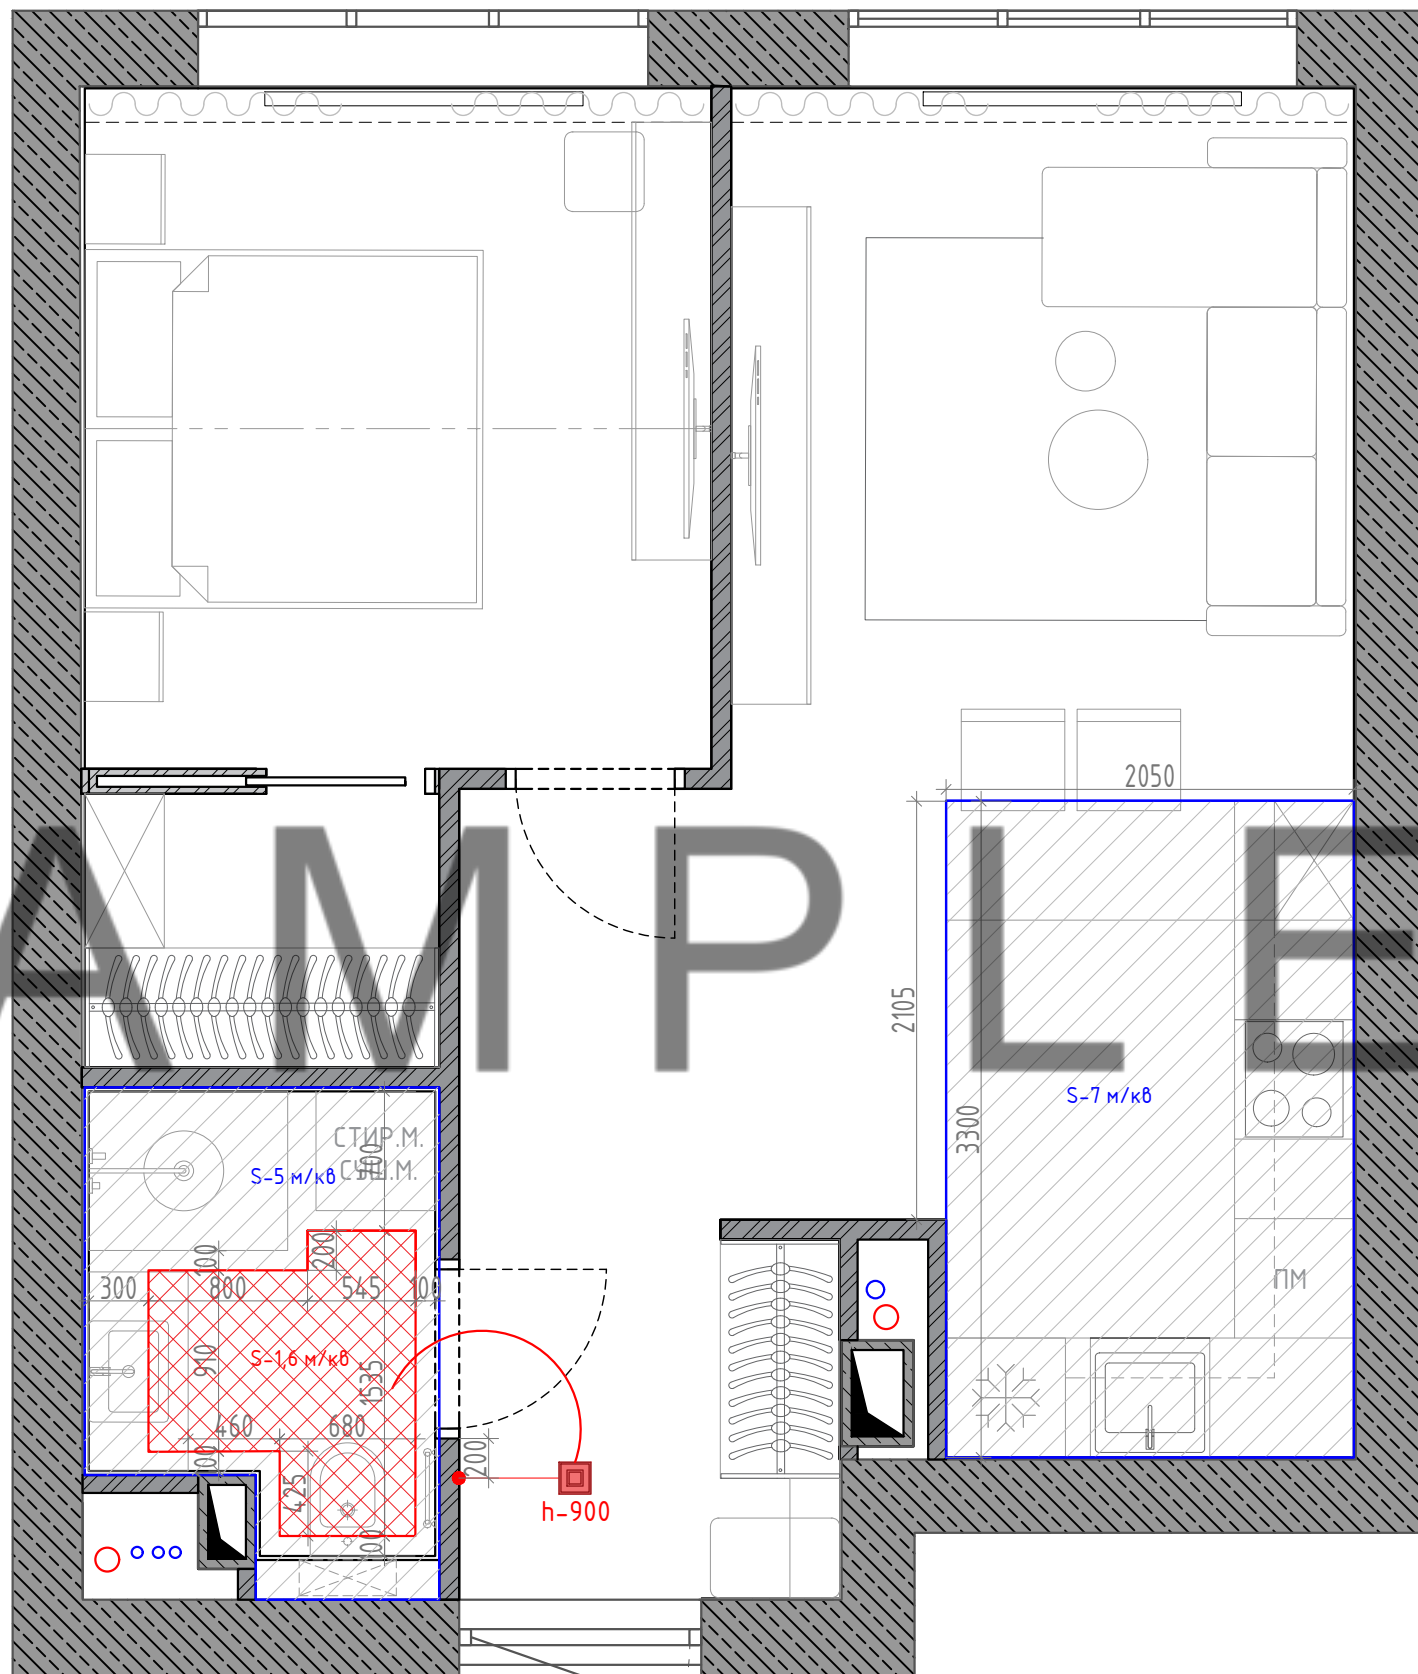

Примечание:


- 1) Перед производством работ все технические решения должны быть согласованы с автором проекта.
- 2) Указанные на плане привязки и размеры могут корректироваться по согласованию с представителем авторского надзора.

Согласовано

Подп. и дата

Подп. и дата




Инв. № подл.

Изм.	Кол.уч.	Лист	№ док.	Подпись	Дата	г.Москва, ЖК Вест Гарден			
Дизайнер		Гудзенко			29.04.24.	Дизайн-проект квартиры	Стадия	Лист	Листов
Выполнил		Кремнёва Анастасия					РД	7	
						План теплого пола	 EKATERINA GUDZENKO interiors designer		



ЭКСПЛИКАЦИЯ

№	НАИМЕНОВАНИЕ	М/КВ
1	ПРИХОЖАЯ	6,4
2	КУХНЯ	9,4
3	ГОСТИНАЯ	11,1
4	СПАЛЬНЯ	10,9
5	ГАРДЕРОБ	2,5
6	САН.УЗЕЛ	3,8
	ИТОГО:	44,1


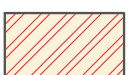
Условные обозначения

-  - Ниша ГКЛ опуск
-  - ГКЛ потолок опуск 100 мм
-  - ГКЛВ потолок опуск 100 мм

 - Вентиляционный диффузор

 3020/100 - Чистовой размер (высота потолка)
 3040/100 - Размер от плиты перекрытия отступ

УЗЕЛ 1

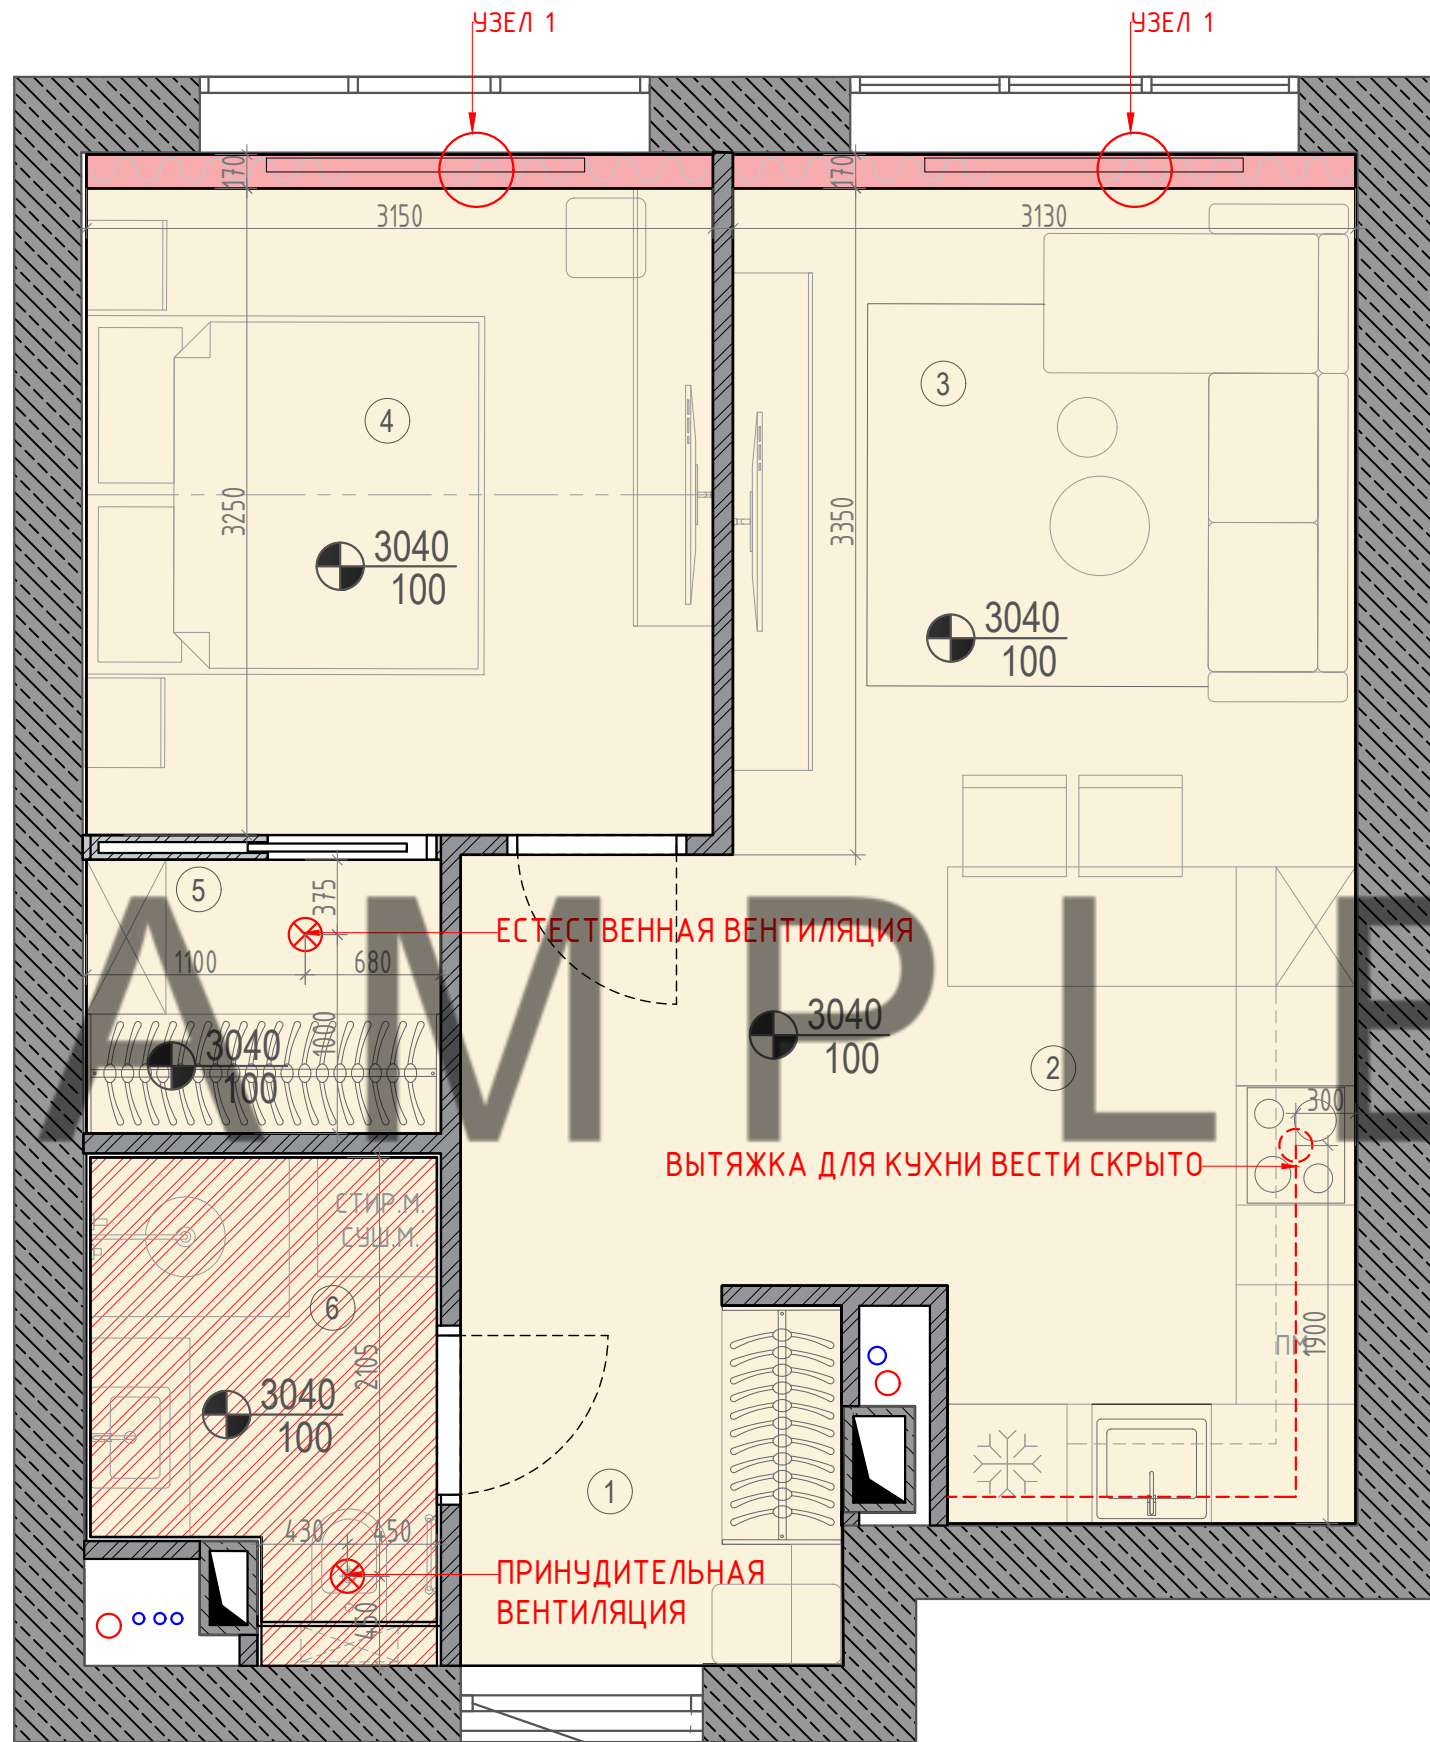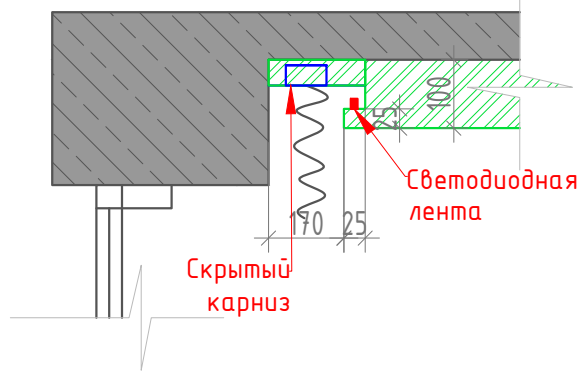

Примечание:
 1) Конструкция потолка из ГКЛ/ГКЛВ монтировать только после прокладки воздуховодов (вентиляции и кондиционирования) и др. коммуникации, проходящих над потолком.
 2) Подвесной потолок устроить из ГК листов по каркасу из оцинкованных профилей с последующей оклейкой 2-мя слоями "паутинки", грунтовкой и окраской.
 3) В местах соединения ГК листов стык проклеить стеклосеткой и дать дополнительный слой грунтовки. Все торцевые части ГКЛ потолка должны быть тщательно зачищены.

ШУМОИЗОЛЯЦИЯ ПОТОЛКА!
 Выбор материала согласовать с представителем авторского надзора


±0.000 отметку принят чистый пол
 Стяжка+ напольное покрытие 100 мм

Согласовано

Подп. и дата

Подп. и дата

Инв. № подл.


Изм.	Кол.уч.	Лист	№ док.	Подпись	Дата	г.Москва, ЖК Вест Гарден			
Дизайнер		Гудзенко		Екатерина	29.04.24.	Дизайн-проект квартиры	Стадия	Лист	Листов
Выполнил		Кремнёва		Анастасия			РД	8	
План потолка							 EKATERINA GUDZENKO interiors designer		

ЭКСПЛИКАЦИЯ

№	НАИМЕНОВАНИЕ	М/КВ
1	ПРИХОЖАЯ	6,4
2	КУХНЯ	9,4
3	ГОСТИНАЯ	11,1
4	СПАЛЬНЯ	10,9
5	ГАРДЕРОБ	2,5
6	САН.УЗЕЛ	3,8
	ИТОГО:	44,1

Условное обозначение	Название	Кол-во
	Точечный светильник	13 шт.
	Влагостойкий точечный светильник	5 шт.
	Подвесной светильник	4 шт.
	Встроенный шинопровод	12 м/пог
	Направляющий трековый светильник	4 шт.
	Трековый светильник 500мм	8 шт.
	Вертикальная подсветка в профиле	8 шт.
	Подсветка мебели	
	Закарнизная подсветка	
	Подсветка зеркала	

- электровывод для закарнизной подсветки
- электровывод для подсветки мебели
- электровывод для подсветки зеркала
- Вентиляционная решетка

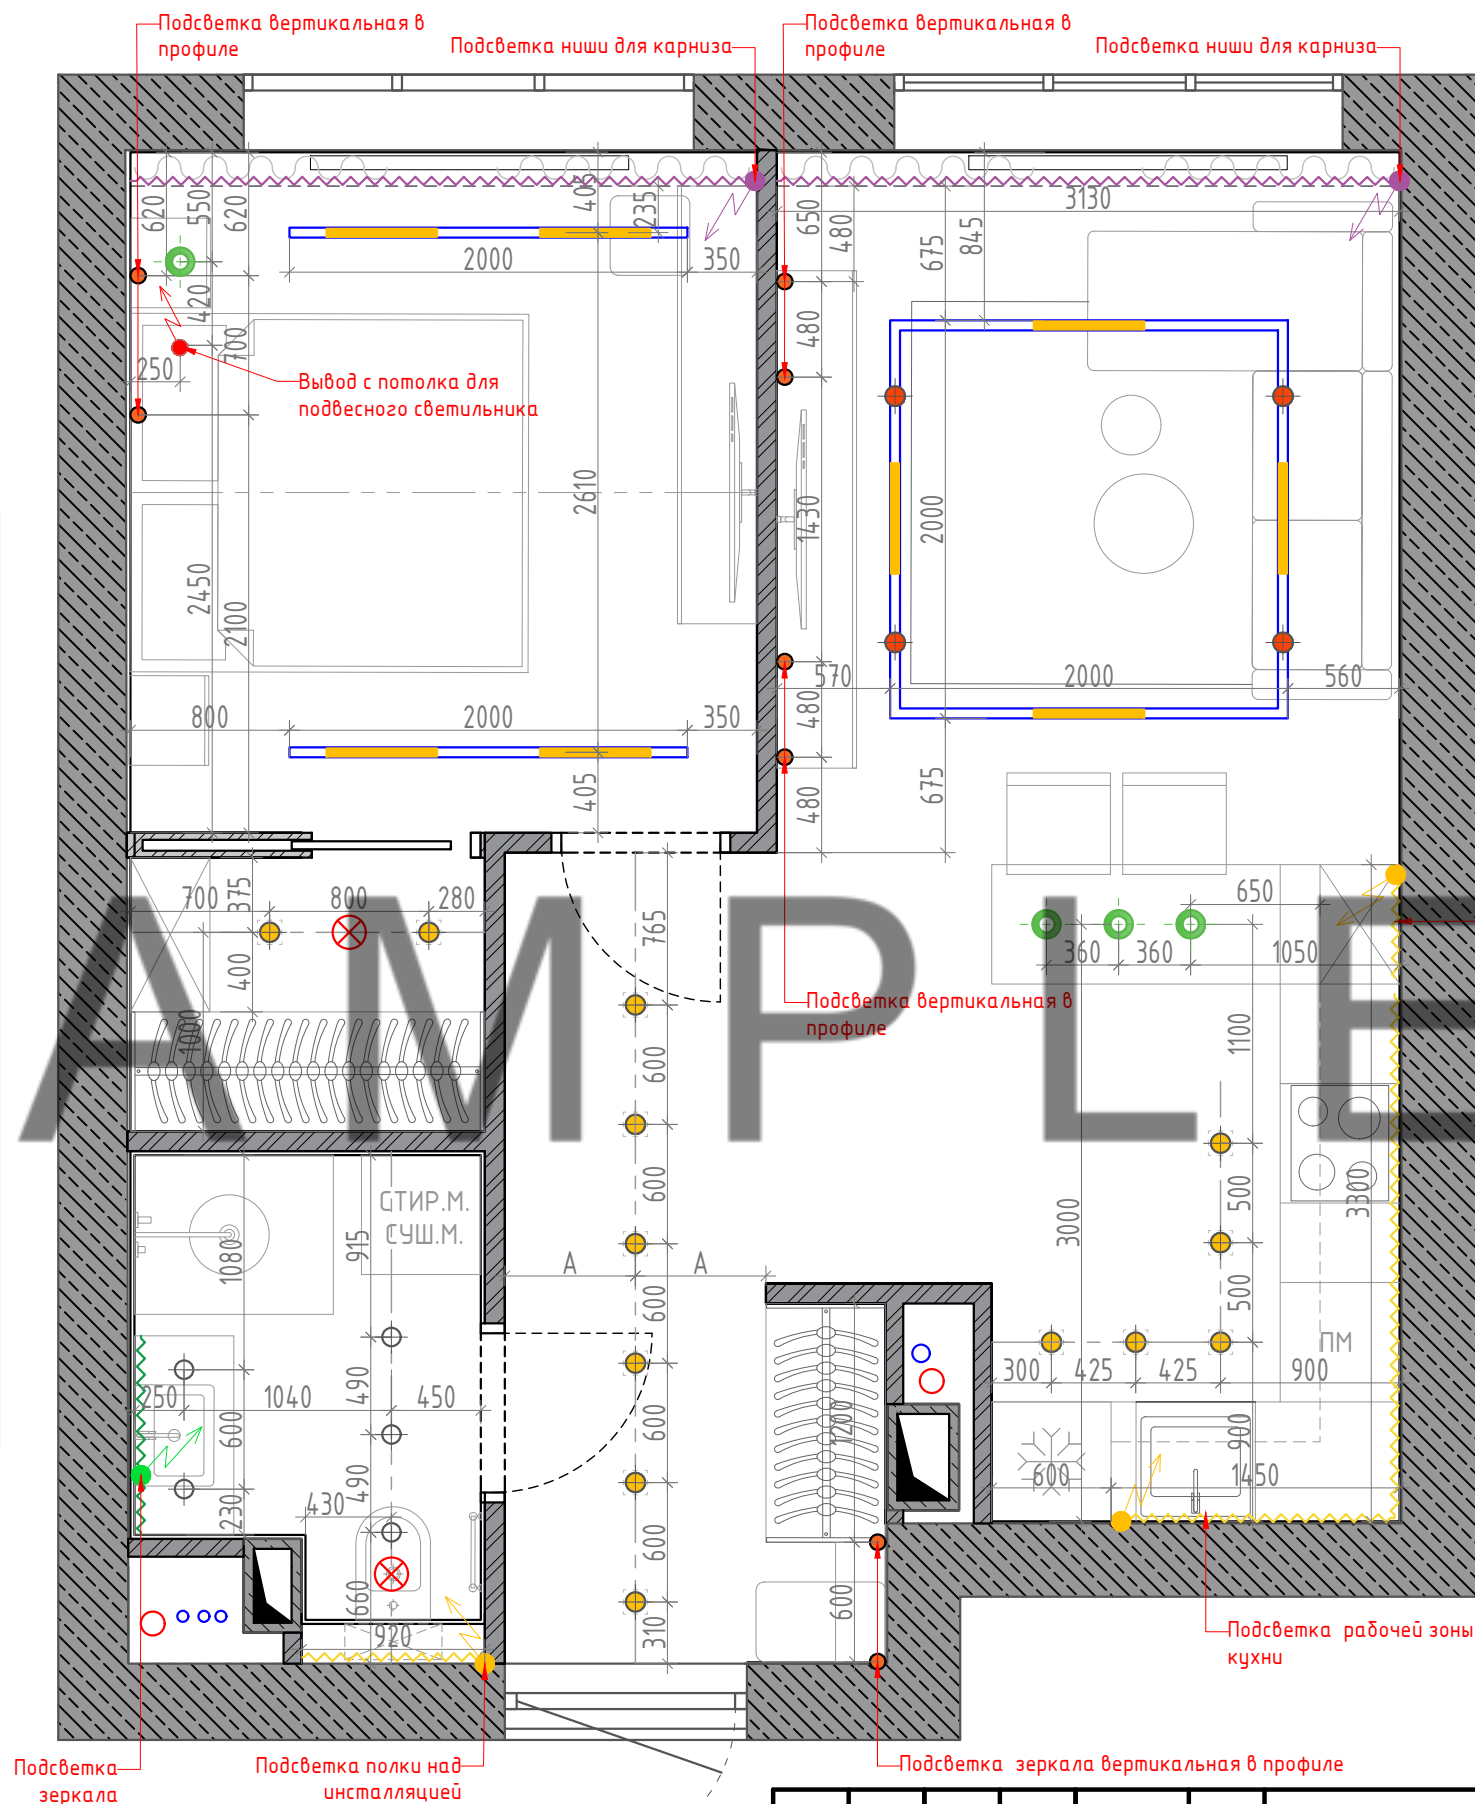

Примечание:

- 1) Мощности светового оборудования определяются по рекомендации поставщика оборудования.
- 2) Перед навеской светильников проверить закладные — по тех. схеме поставщика оборудования.
- 3) Проверить точечные светильники в душевой на влагозащиту.
- 4) Перед производством работ тип светильников и места установки согласовать с представителем авторского надзора

Согласовано

Подп. и дата

Подп. и дата

Инв. № подл.

Изм.	Кол.уч.	Лист	№ док.	Подпись	Дата	г.Москва, ЖК Вест Гарден			
Дизайнер	Гудзенко				29.04.24.	Дизайн-проект квартиры	Стадия	Лист	Листов
Выполнил	Кремнёва Анастасия						РД	9	
План привязки освещения						EKATERINA GUDZENKO interiors designer			

ЭКСПЛИКАЦИЯ

№	НАИМЕНОВАНИЕ	М/КВ
1	ПРИХОЖАЯ	6,4
2	КУХНЯ	9,4
3	ГОСТИНАЯ	11,1
4	СПАЛЬНЯ	10,9
5	ГАРДЕРОБ	2,5
6	САН.УЗЕЛ	3,8
	ИТОГО:	44,1

Условное обозначение	Название	Кол-во
	Точечный светильник	13 шт.
	Влагостойкий точечный светильник	5 шт.
	Подвесной светильник	4 шт.
	Встроенный шинопровод	12 м/пог
	Направляющий трековый светильник	4 шт.
	Трековый светильник 500 мм	8 шт.
	Вертикальная подсветка в профиле	8 шт.
	Подсветка мебели	
	Закарнизная подсветка	
	Подсветка зеркала	

- электровывод для закарнизной подсветки
- электровывод для подсветки мебели
- электровывод для подсветки зеркала
- Вентиляционная решетка



Условные обозначения

- одноклавишный выключатель
- двухклавишный выключатель
- двухклавишный переходной выключатель
- двухклавишный выключатель (с выкл. вентилятора)
- двухклавишный переходной перекрестный выключатель
- мастер-выключатель

Примечание:

- 1) Мощности светового оборудования определяются по рекомендации поставщика оборудования.
- 2) Перед навеской светильников проверить закладные – по тех. схеме поставщика оборудования.
- 3) Проверить точечные светильники в душевой на влагозащиту.
- 4) Перед производством работ тип светильников и места установки согласовать с представителем авторского надзора

Изм.	Кол.уч.	Лист	№ док.	Подпись	Дата	г.Москва, ЖК Вест Гарден			
Дизайнер		Гудзенко		Екатерина	29.04.24.	Дизайн-проект квартиры	Стадия	Лист	Листов
Выполнил		Кремнёва		Анастасия			РД	10	
План групп включения							EKATERINA GUDZENKO interiors designer		

Согласовано

Подп. и дата
















Подп. и дата


Инв. № подл.

ЭКСПЛИКАЦИЯ

№	НАИМЕНОВАНИЕ	М/КВ
1	ПРИХОЖАЯ	6,4
2	КУХНЯ	9,4
3	ГОСТИНАЯ	11,1
4	СПАЛЬНЯ	10,9
5	ГАРДЕРОБ	2,5
6	САН.УЗЕЛ	3,8
	ИТОГО:	44,1

Условные обозначения

-  - одноклавишный выключатель
-  - двухклавишный выключатель
-  - двухклавишный переходной выключатель
-  - двухклавишный выключатель (с выкл. вентилятора)
-  - двухклавишный переходной перекрестный выключатель
-  - мастер-выключатель
-  - Терморегулятор теплого пола
-  - розетка с заземлением
-  - розетка с заземлением влагостойкая
-  - интернет розетка
-  - Розетка для варочной панели 380V
-  - кабель канал
-  - Wi-fi роутер
-  - электрический вывод
-  - домофон

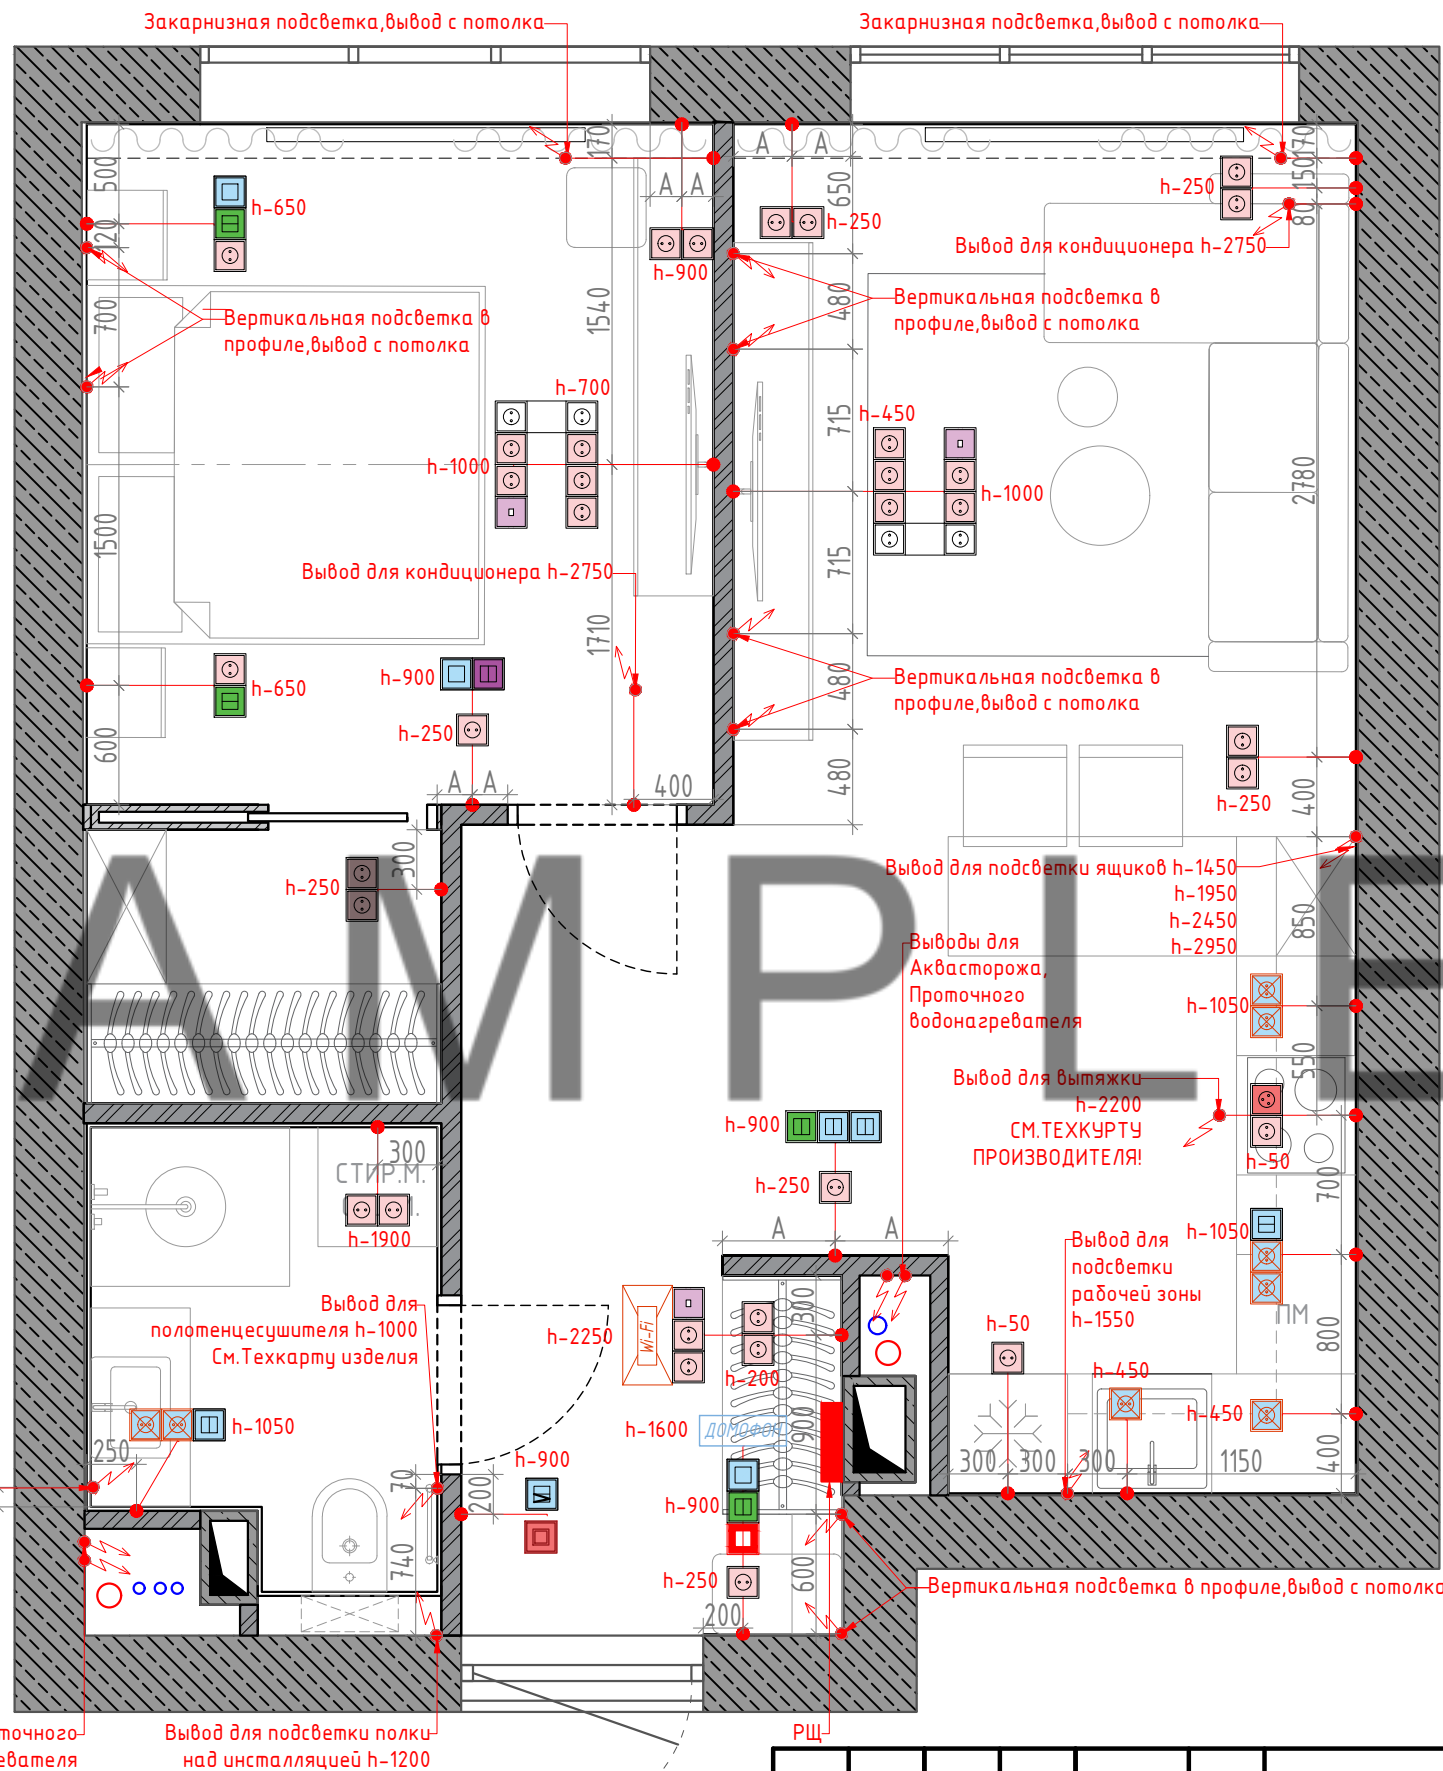


- Примечание:
- 1) Все размеры уточнять по месту.
 - 2) Во влажных зонах влагозащищенные розетки с заземлением.
 - 3) Установку рядом стоящих розеток, выключателей и терморегуляторов произвести под общую рамку.
 - 4) Сгруппированные розетки привязаны по оси группы.
 - 5) Привязка розеток кухни уточняется чертежом производителя кухни.
 - 6) Данный лист смотреть совместно с планом размещения выключателей и светильников.
 - 7) Перед производством работ согласовать марку и цвет выключателей, с автором проекта.
 - 8) Розетки и выключатели для кухонного оборудования уточнить перед монтажом с техзаданием по кухне.
 - 9) Розетки устанавливаются на высоте 250мм, кроме розеток с примечанием.

**Розетки для оборудования
смотреть ТЕХ.КАРТЫ ПРОИЗВОДИТЕЛЕЙ!**

**ВАЖНО! Размеры даны от центра
рамок и от ДВЕРНОГО ПРОЕМА
(так как дверные короба скрытые)**

**Розетки и выключатели для кухонного
оборудования уточнить перед монтажом
с техзаданием по кухне**

Изм.	Кол.уч.	Лист	№ док.	Подпись	Дата	г.Москва, ЖК Вест Гарден			
Дизайнер		Гудзенко		Екатерина	29.04.24.	Дизайн-проект квартиры	Стадия	Лист	Листов
Выполнил		Кремнёва		Анастасия			РД	11	
План розеток и электровыводов									


ЭКСПЛИКАЦИЯ

№	НАИМЕНОВАНИЕ	М/КВ
1	ПРИХОЖАЯ	6,4
2	КУХНЯ	9,4
3	ГОСТИНАЯ	11,1
4	СПАЛЬНЯ	10,9
5	ГАРДЕРОБ	2,5
6	САН.УЗЕЛ	3,8
	ИТОГО:	44,1


Условные обозначения

 - Кондиционеры - 2 шт.

ВСЕ ТРАССЫ ДЛЯ
КОНДИЦИОНЕРОВ ВЕСТИ СКРЫТО!

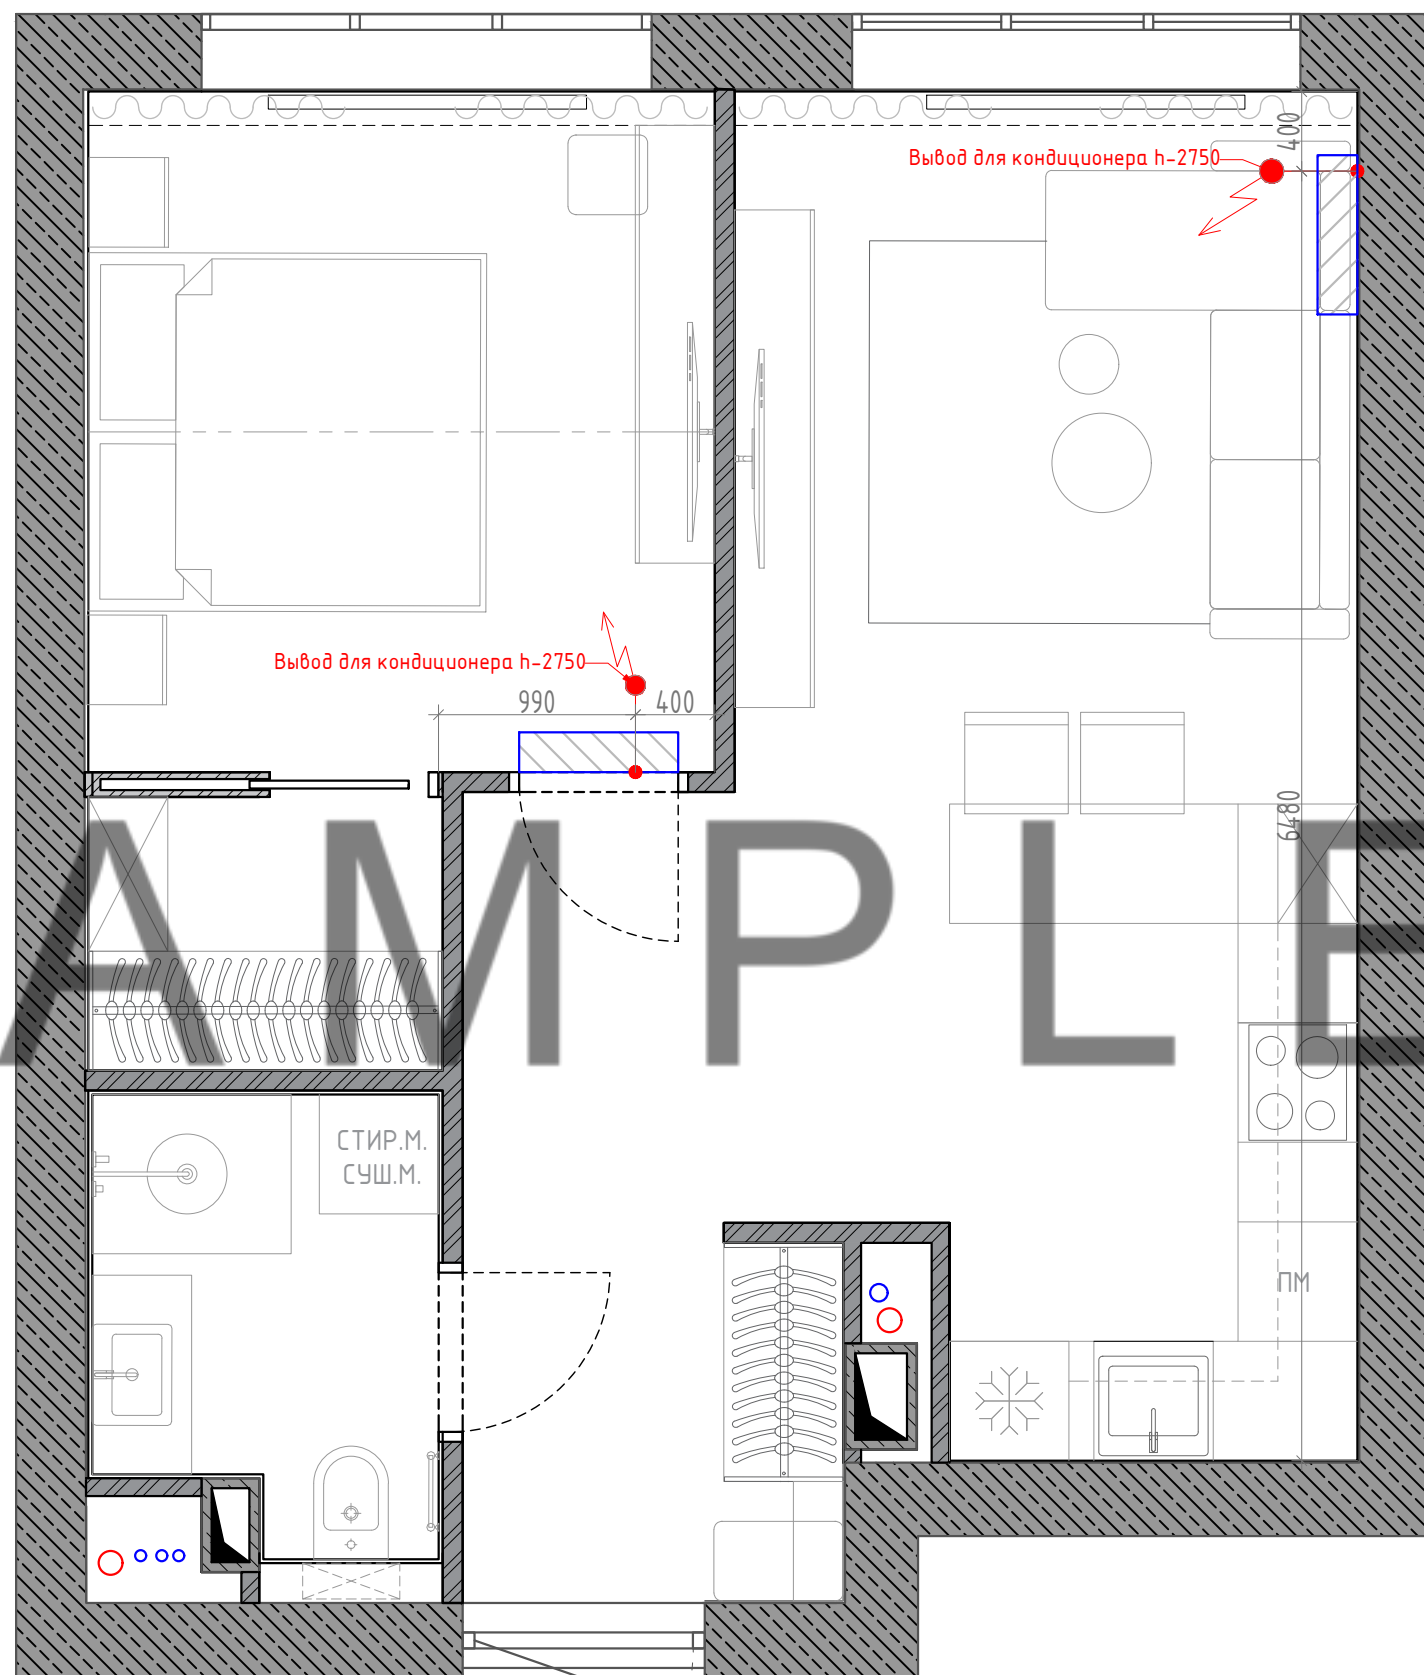


Согласовано			
Подп. и дата			
Подп. и дата			
Инв. № подл.			

Изм.	Кол.уч.	Лист	№ док.	Подпись	Дата	г.Москва, ЖК Вест Гарден			
Дизайнер		Гудзенко		Екатерина	29.04.24.	Дизайн-проект квартиры	Стадия	Лист	Листов
Выполнил		Кремнёва		Анастасия			РД	12	
План размещения кондиционеров							 EKATERINA GUDZENKO interiors designer		

Центр подвода воды для душевой лейки Н=2300 мм,(см. техкарту)

Центр подвода воды для термостата Н=1200 мм, (см. техкарту)

Смеситель для раковины встраиваемый в столешницу Подвод h=700, Отвод h=500 (см.техкарту)

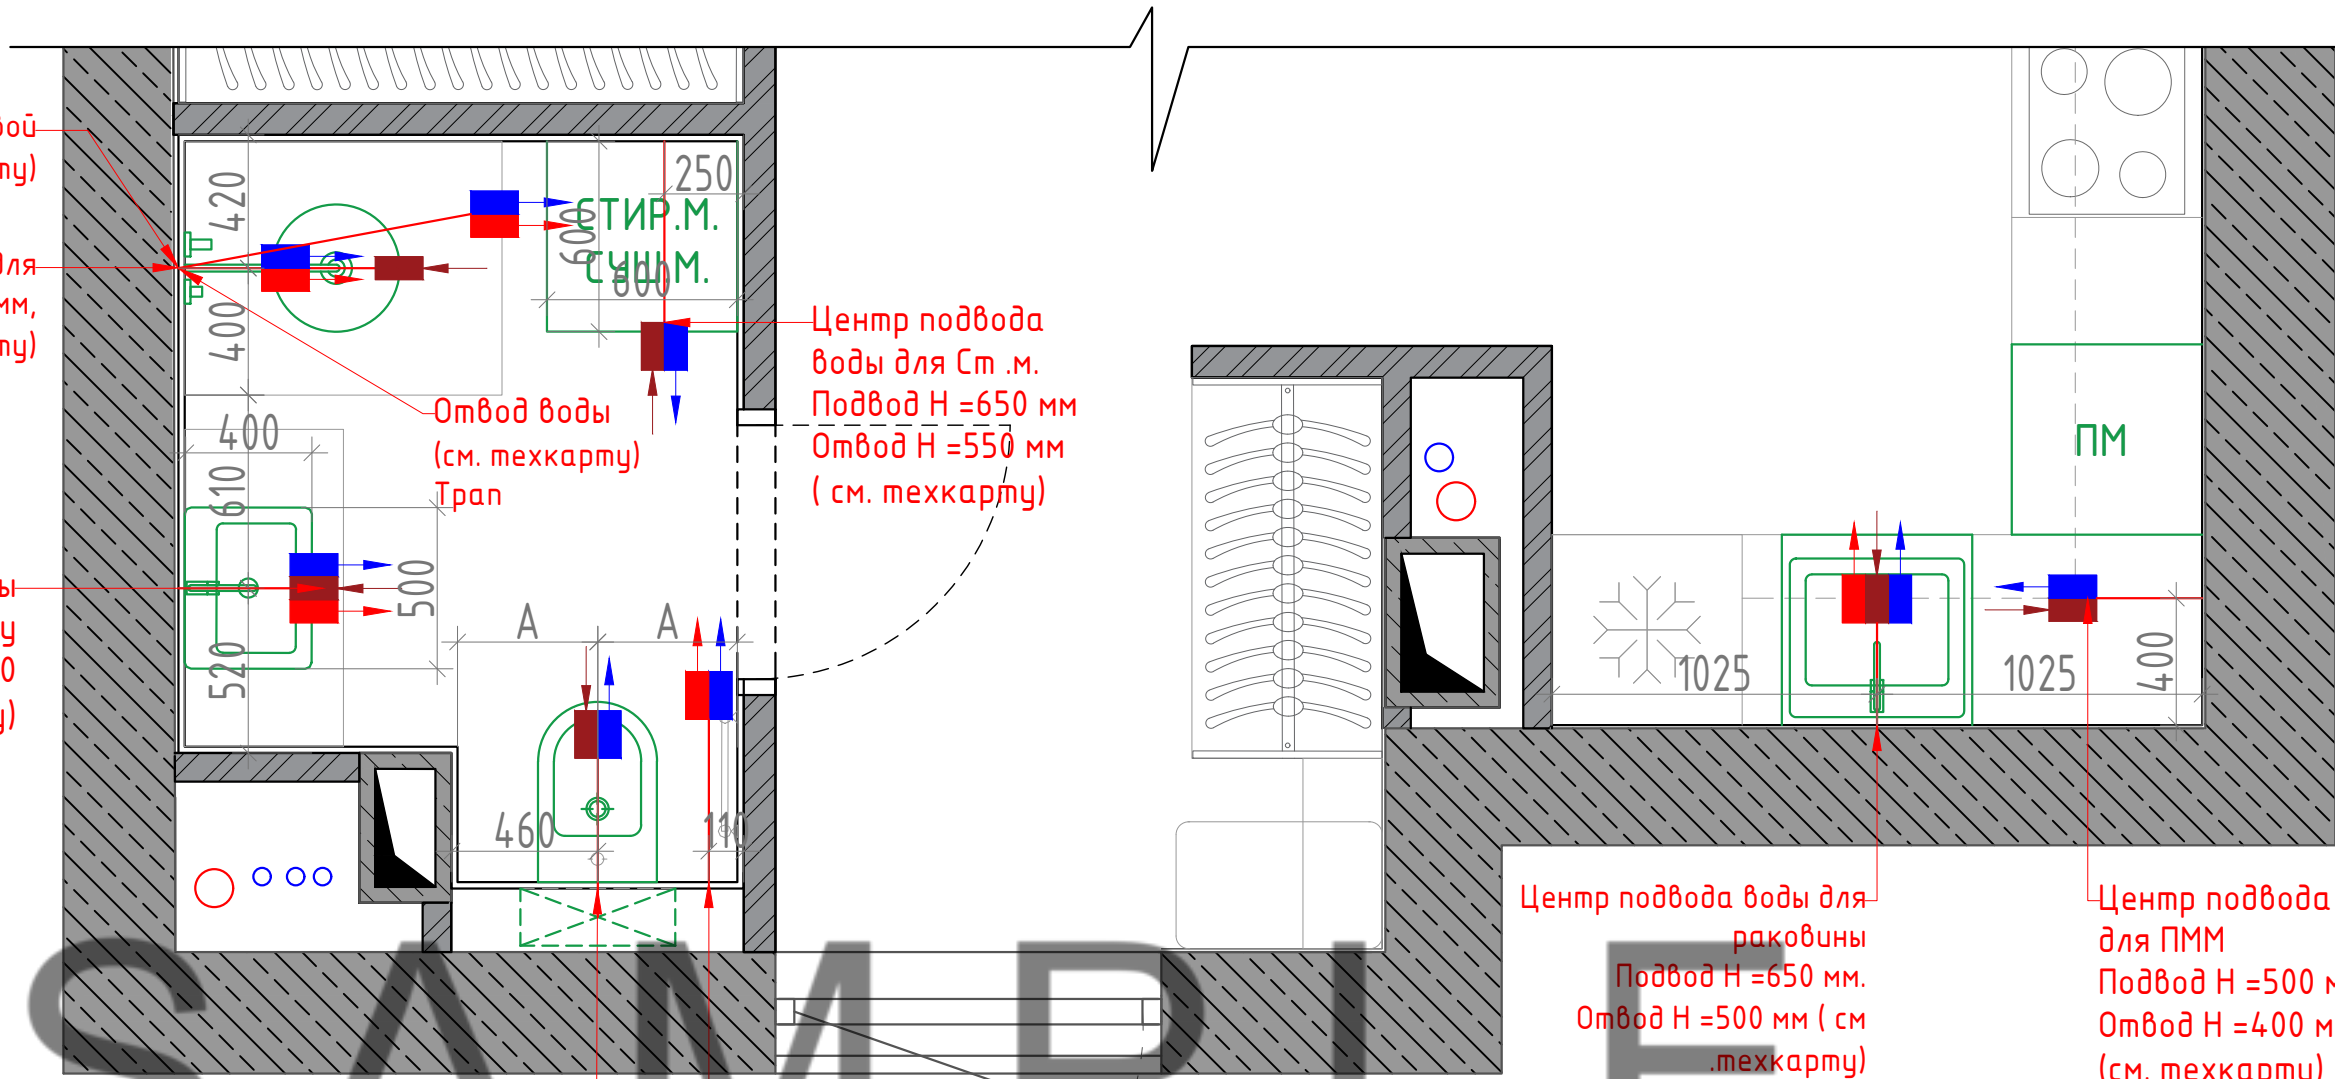

Центр подвода воды для Ст.м. Подвод Н =650 мм Отвод Н =550 мм (см. техкарту)

Отвод воды (см. техкарту) Трап

Центр подвода и отвода воды для установки унитаза, (см. техкарту)

Центр подвода и отвода воды для гигиенического душа Н=700 мм (см.техкарту)

Центр подвода воды для раковины Подвод Н =650 мм. Отвод Н =500 мм (см. техкарту)

Центр подвода воды для ПММ Подвод Н =500 мм Отвод Н =400 мм (см. техкарту)

Согласовано

Подп. и дата

Подп. и дата

Инв. № подл.



Набор встроенной душевой системы Origin на 2 направления, хром



Комплект подвесной безободковый унитаз Vitra Sento Rim-Ex, система инсталляции Vitra V12, кнопка Sirius матовый хром, тонкое сиденье микролифт

Условные обозначения

- Вывод ХВС из стены
- Вывод ГВС из стены
- Вывод трубы канализации из стены/пола

Во всех мокрых зонах предусмотреть систему АКвасSTOPов

Примечание:

- 1) Все размеры уточняются по месту.
- 2) Указанные на плане привязки и размеры могут корректироваться по согласованию с заказчиком.
- 3) Прокладку всех коммуникация вести скрыто.
- 4) Монтаж инсталляции для подвесных унитазов производить по технологической карте производителя.
- 5) Все высоты проверить по тех.картам по месту!!!

Изм.	Кол.уч.	Лист	№ док.	Подпись	Дата	г.Москва, ЖК Вест Гарден			
Дизайнер		Гудзенко			29.04.24.	Дизайн-проект квартиры	Стадия	Лист	Листов
Выполнил		Кремнёва Анастасия					РД	13	
План привязки сантехнического оборудования									

ЭКСПЛИКАЦИЯ



№	НАИМЕНОВАНИЕ	М/КВ
1	ПРИХОЖАЯ	6,4
2	КУХНЯ	9,4
3	ГОСТИНАЯ	11,1
4	СПАЛЬНЯ	10,9
5	ГАРДЕРОБ	2,5
6	САН.УЗЕЛ	3,8
	ИТОГО:	44,1


Условные обозначения

- Краска Little green LG 113
S=146,5 м/кв.
- Декоративная штукатурка в форме скалы S=5,2 м/кв.
- Шпонированные панели в цвет стен S=8,1 м/кв.
- Шпонированные панели S=7,8 м/кв.
- Керамогранит 60x120 ArcticStone Серый Матовый R10A S=21,3 м/кв.
- Зеркало S=4,6 м/кв.

Сделать выкрасы на месте в соответствии с визуализацией. Производить покраску всех стен после одобрения цвета выкрасов заказчиком.

Объем материала посчитан БЕЗ ЗАПАСА!

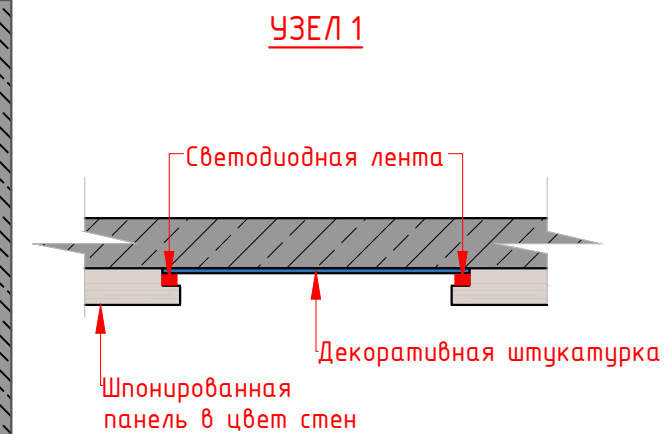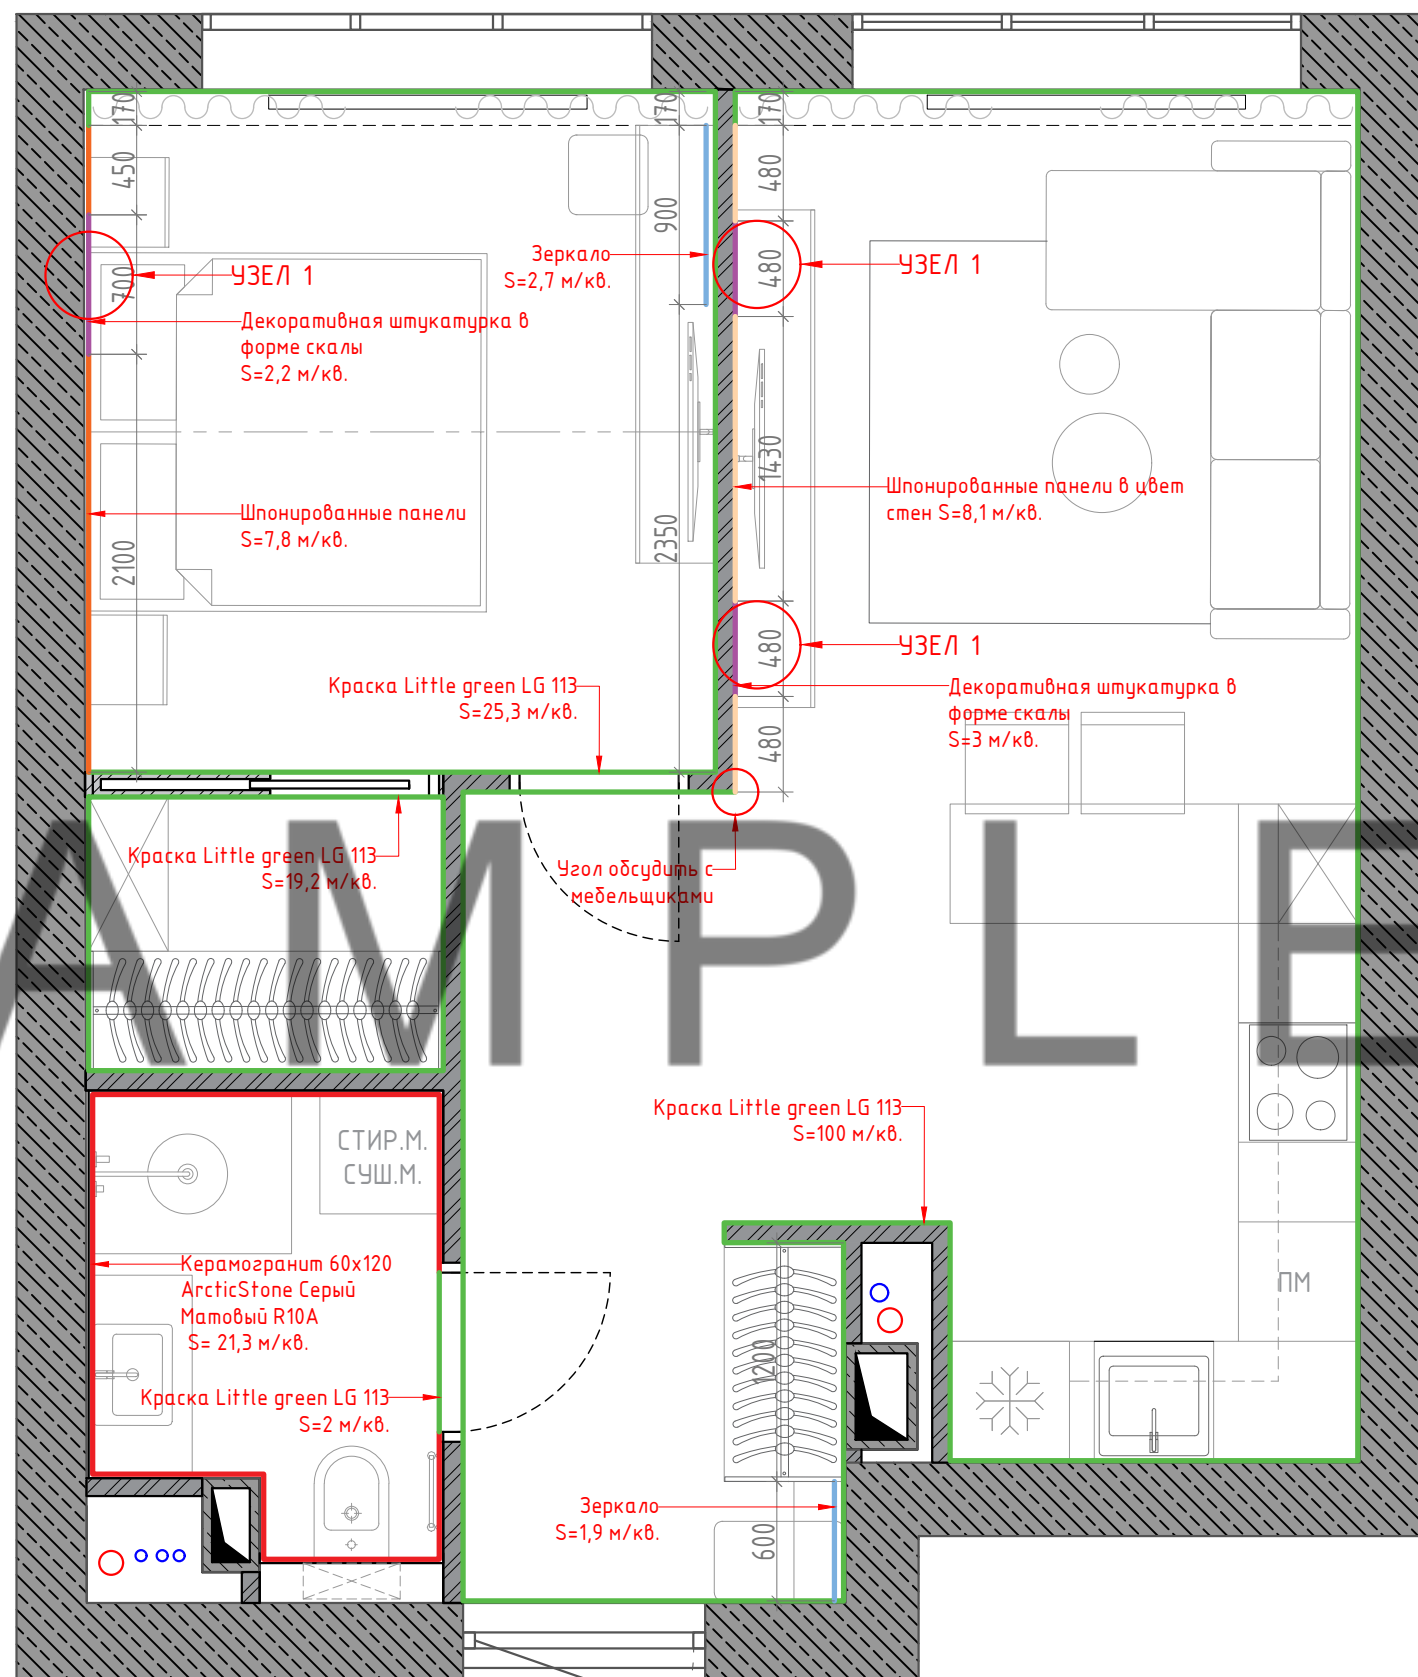






Изм.	Кол.уч.	Лист	№ док.	Подпись	Дата	г.Москва, ЖК Вест Гарден			
Дизайнер		Гудзенко		Екатерина	29.04.24.	Дизайн-проект квартиры	Стадия	Лист	Листов
Выполнил		Кремнёва		Анастасия			РД	14	
План отделки стен									

Согласовано

Подп. и дата




Подп. и дата

Инв. № подл.

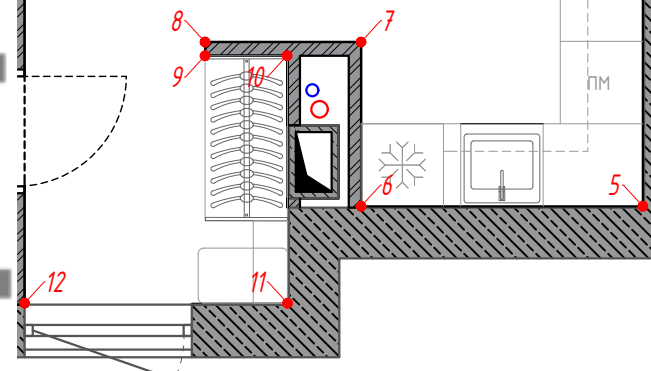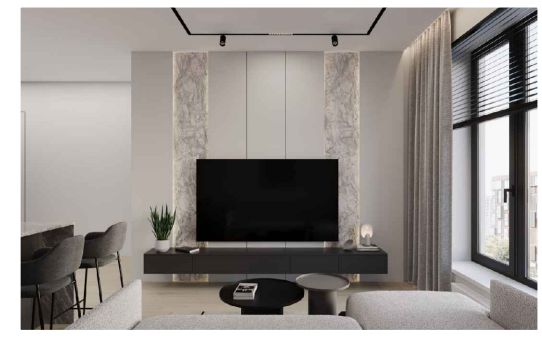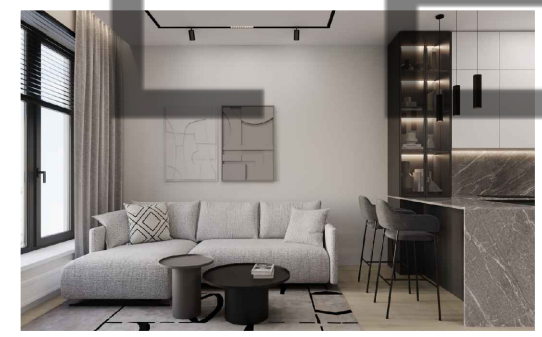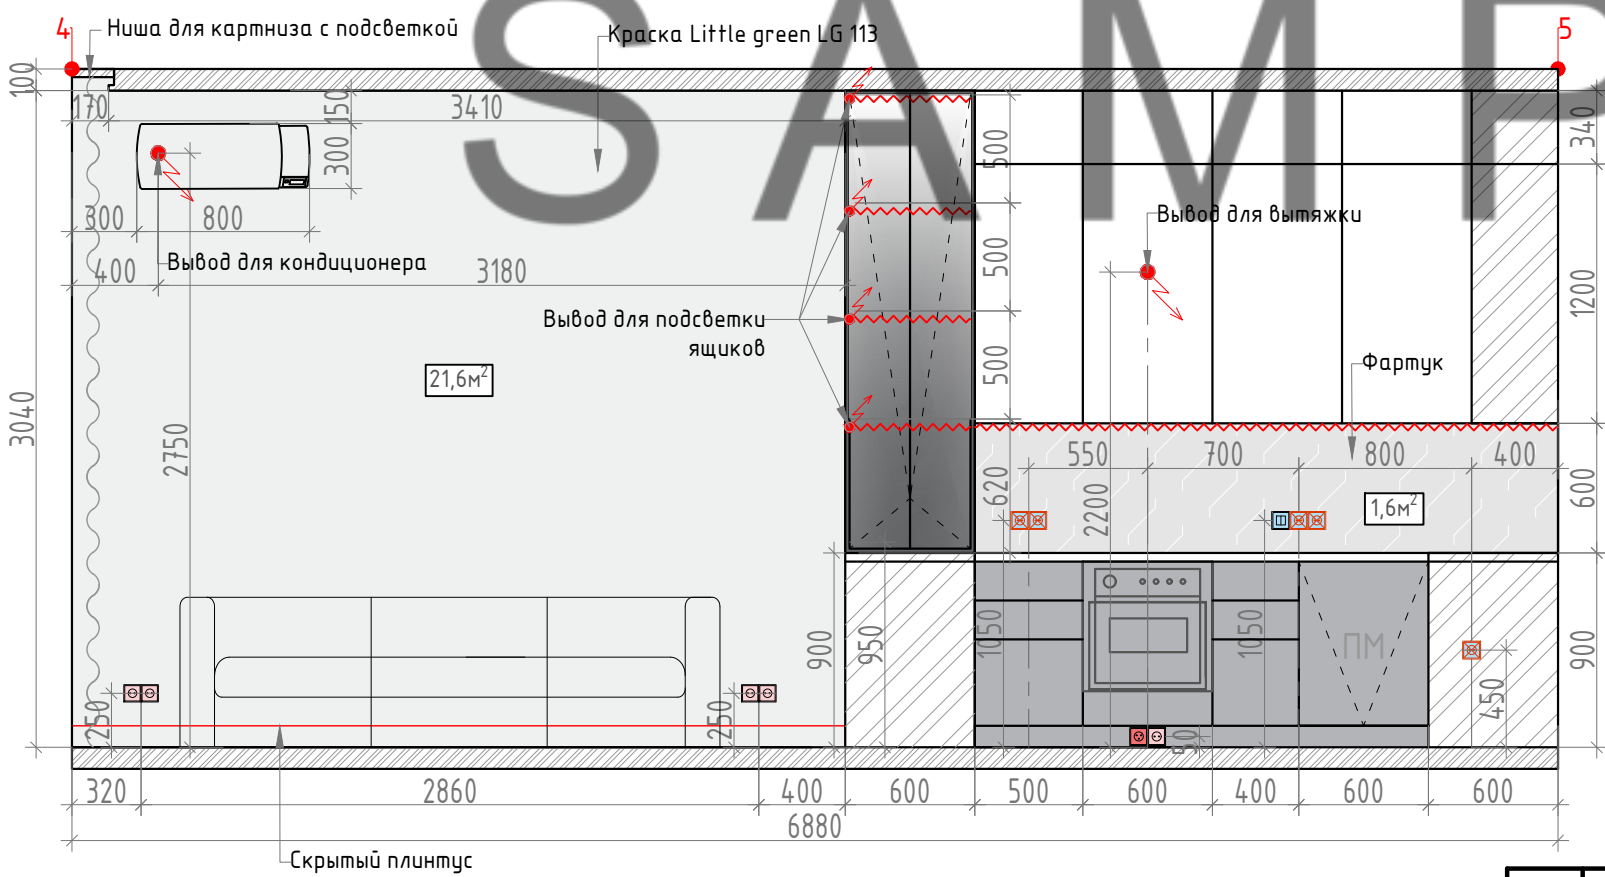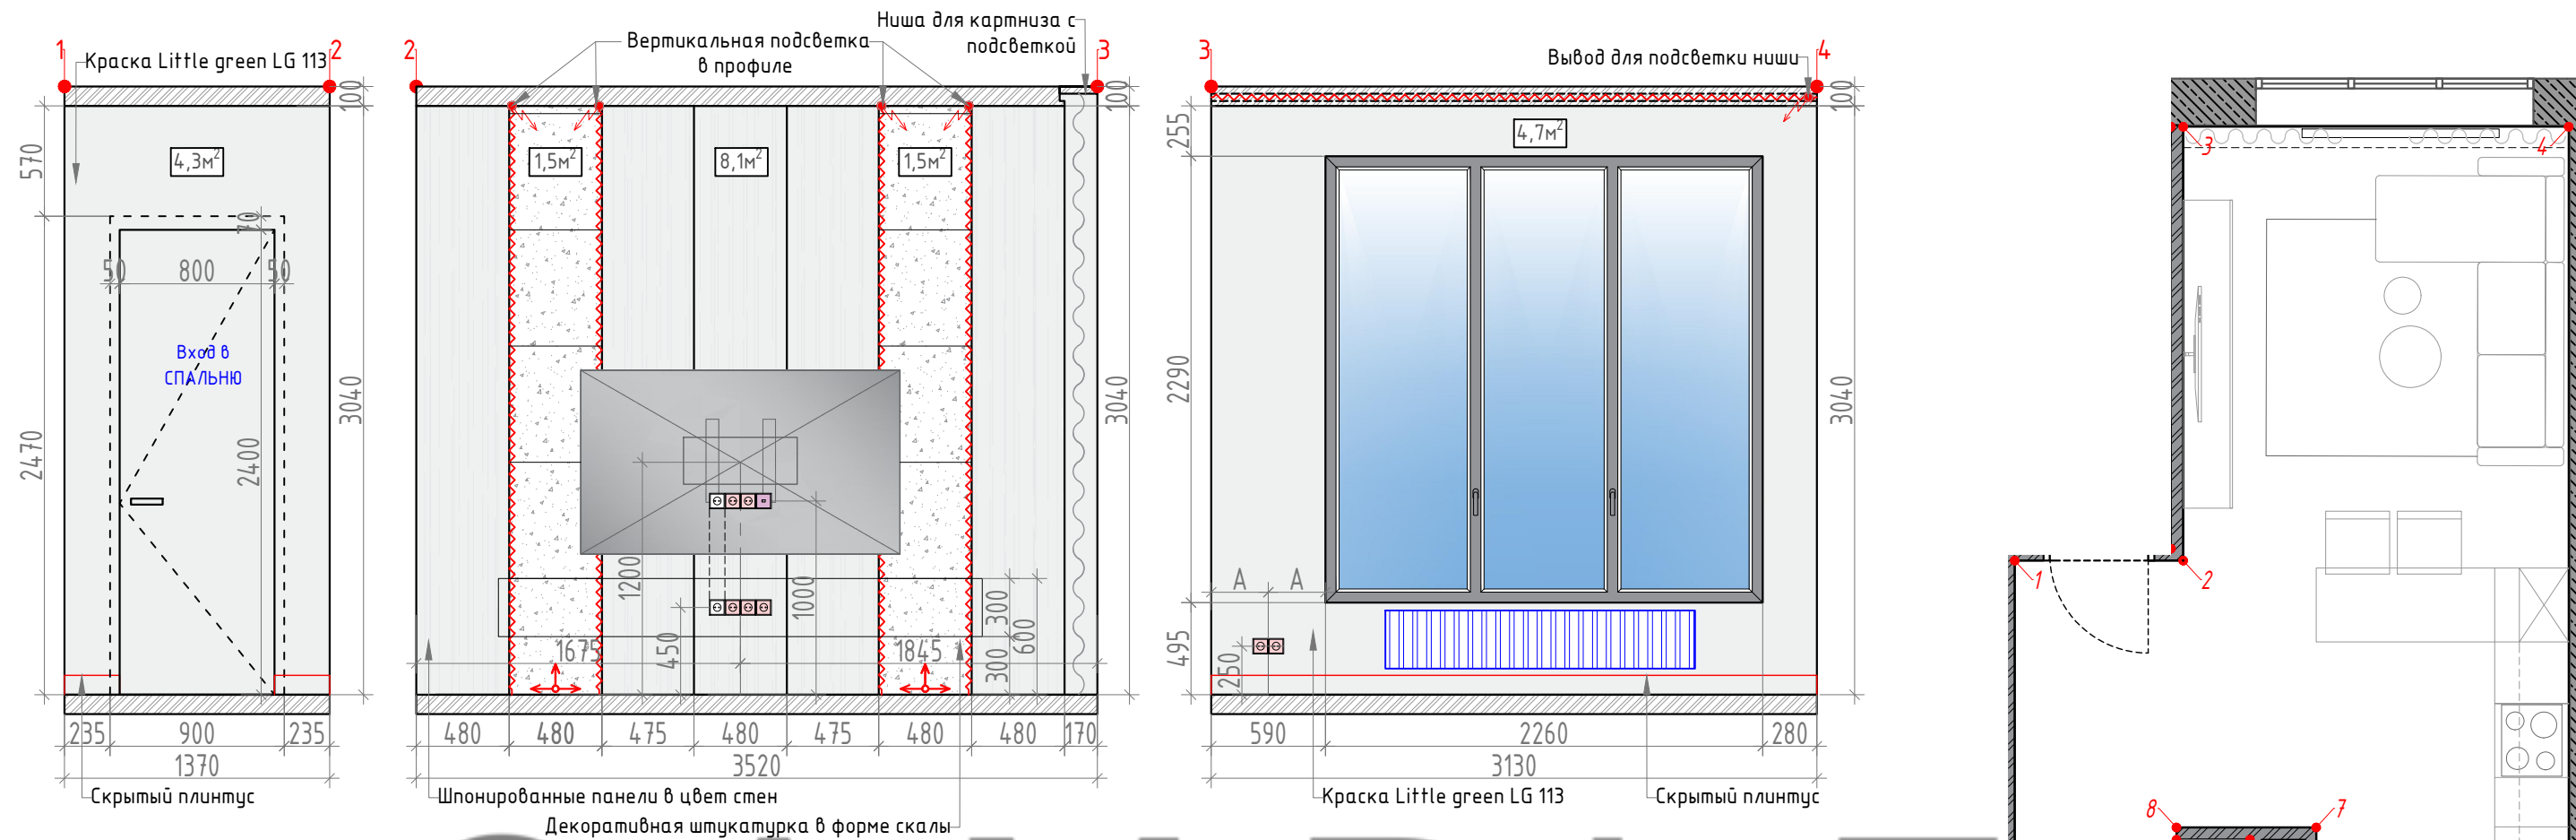


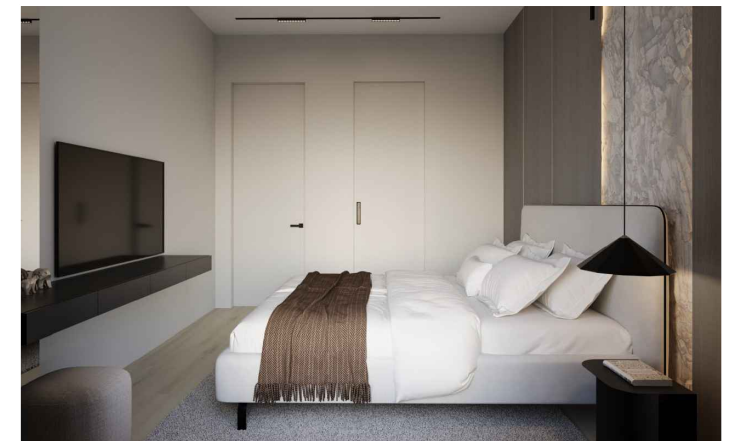
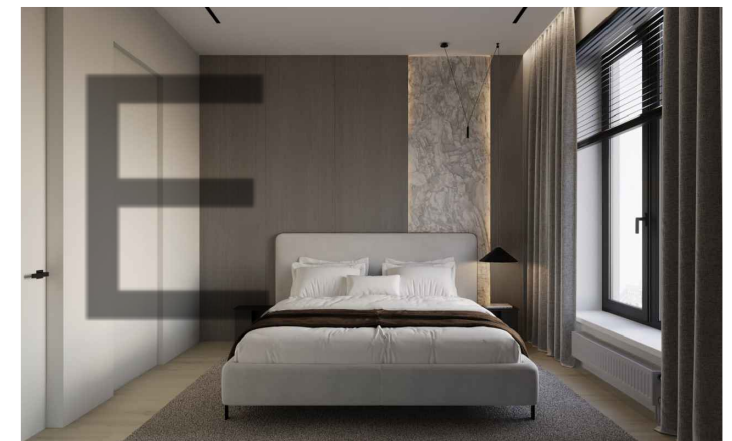
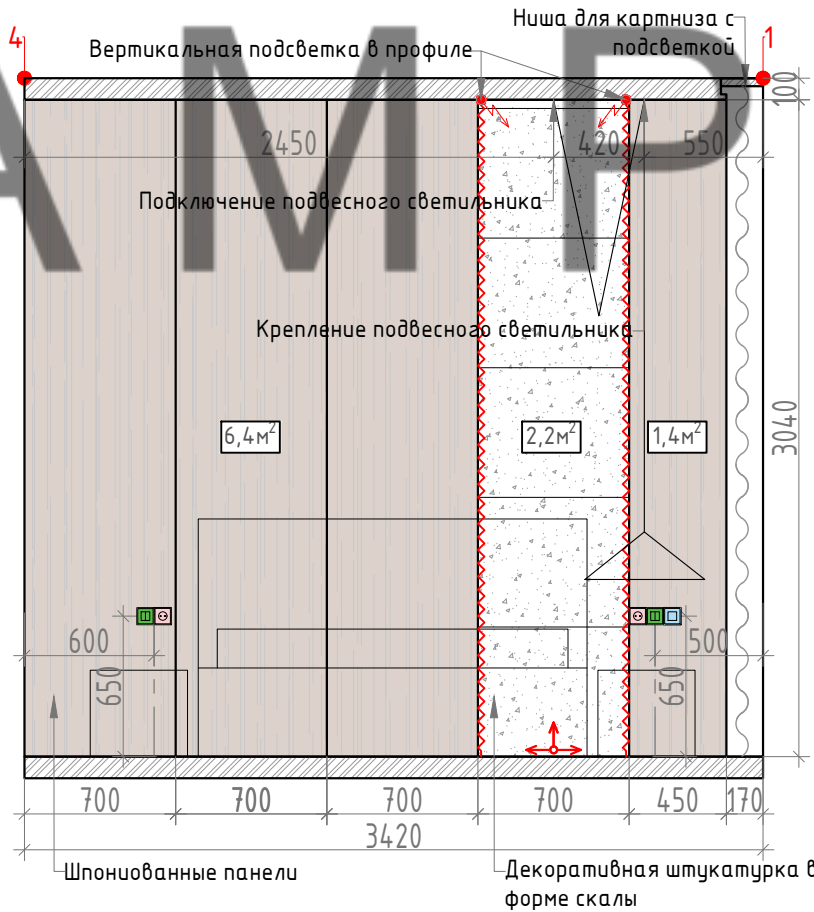
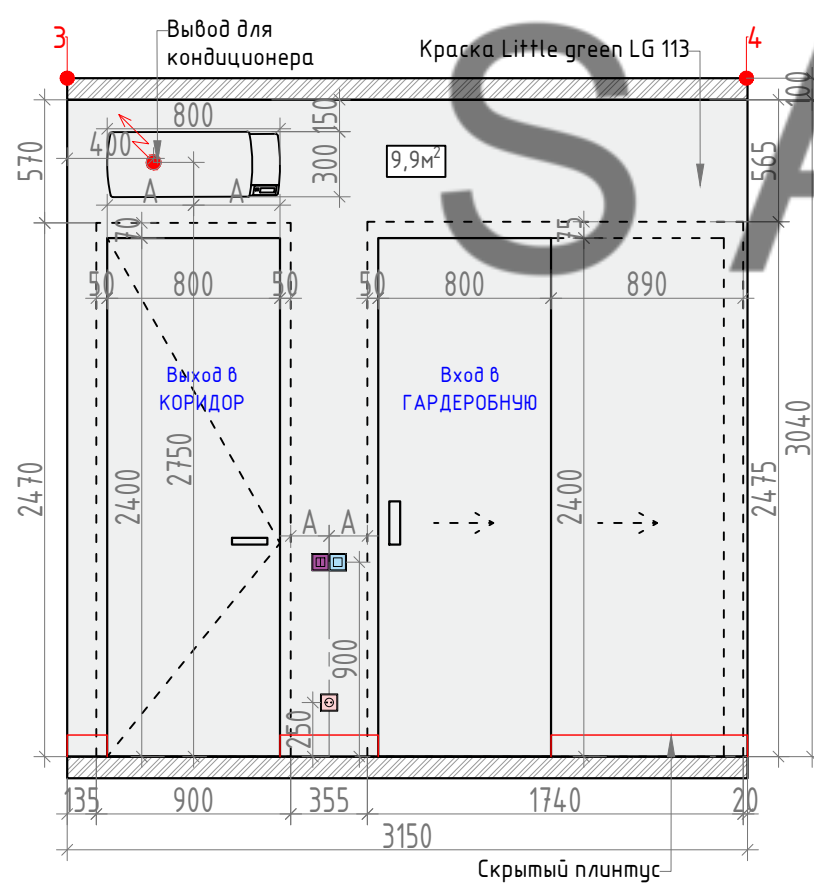
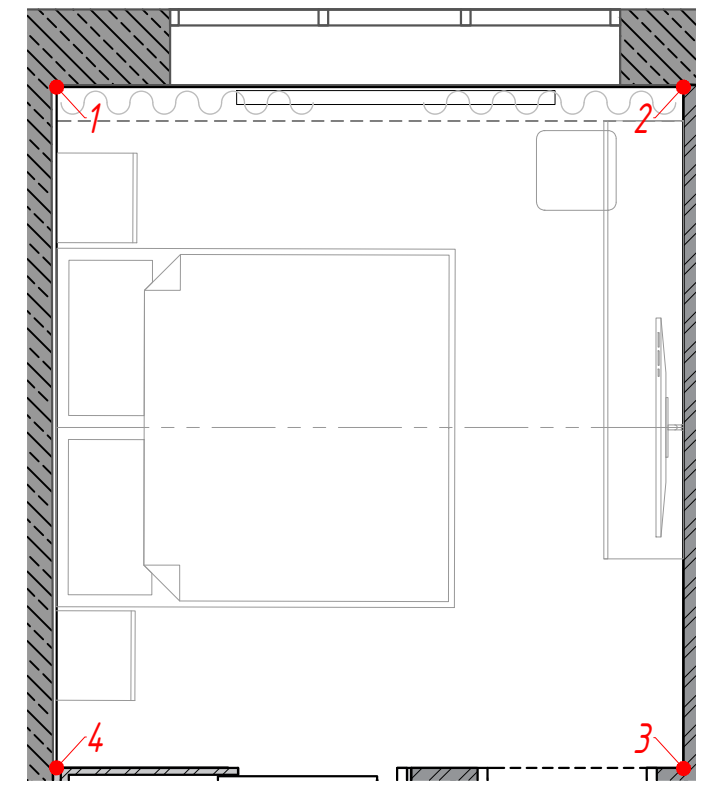
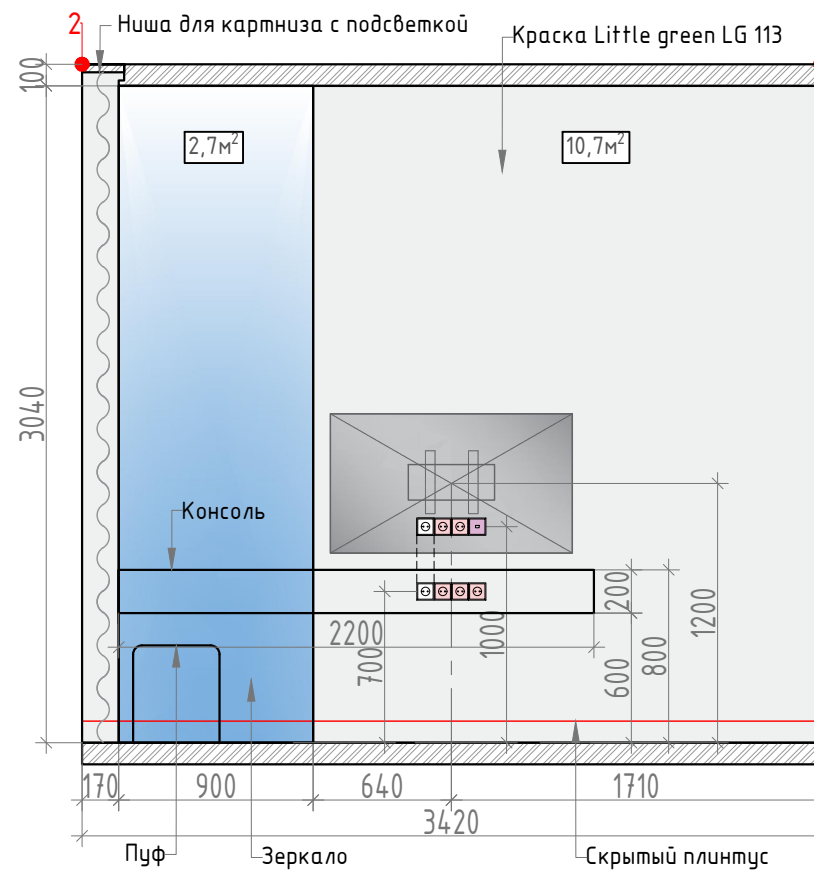
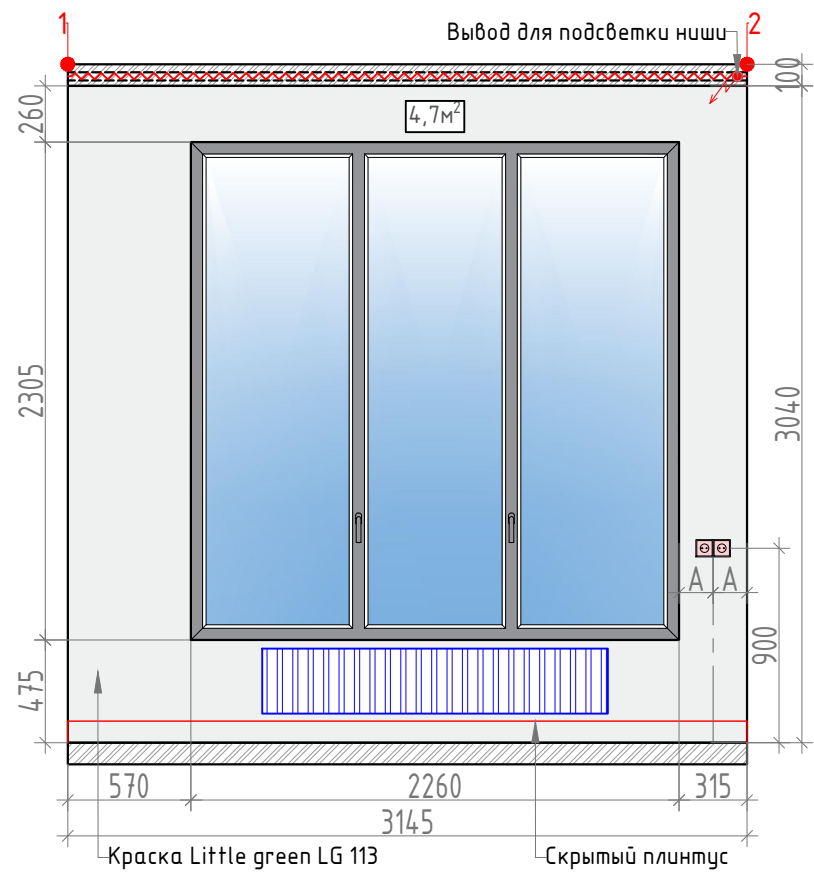
Согласовано	
Подп. и дата	
Подп. и дата	
Инв. № подл.	

Изм.	Кол.уч.	Лист	№ док.	Подпись	Дата	г.Москва, ЖК Вест Гарден			
Дизайнер	Гудзенко				29.04.24.	Дизайн-проект квартиры	Стадия	Лист	Листов
Выполнил	Екатерина						РД	15	
	Кремнёва					Развертки стен кухни/гостиной			
	Анастасия								

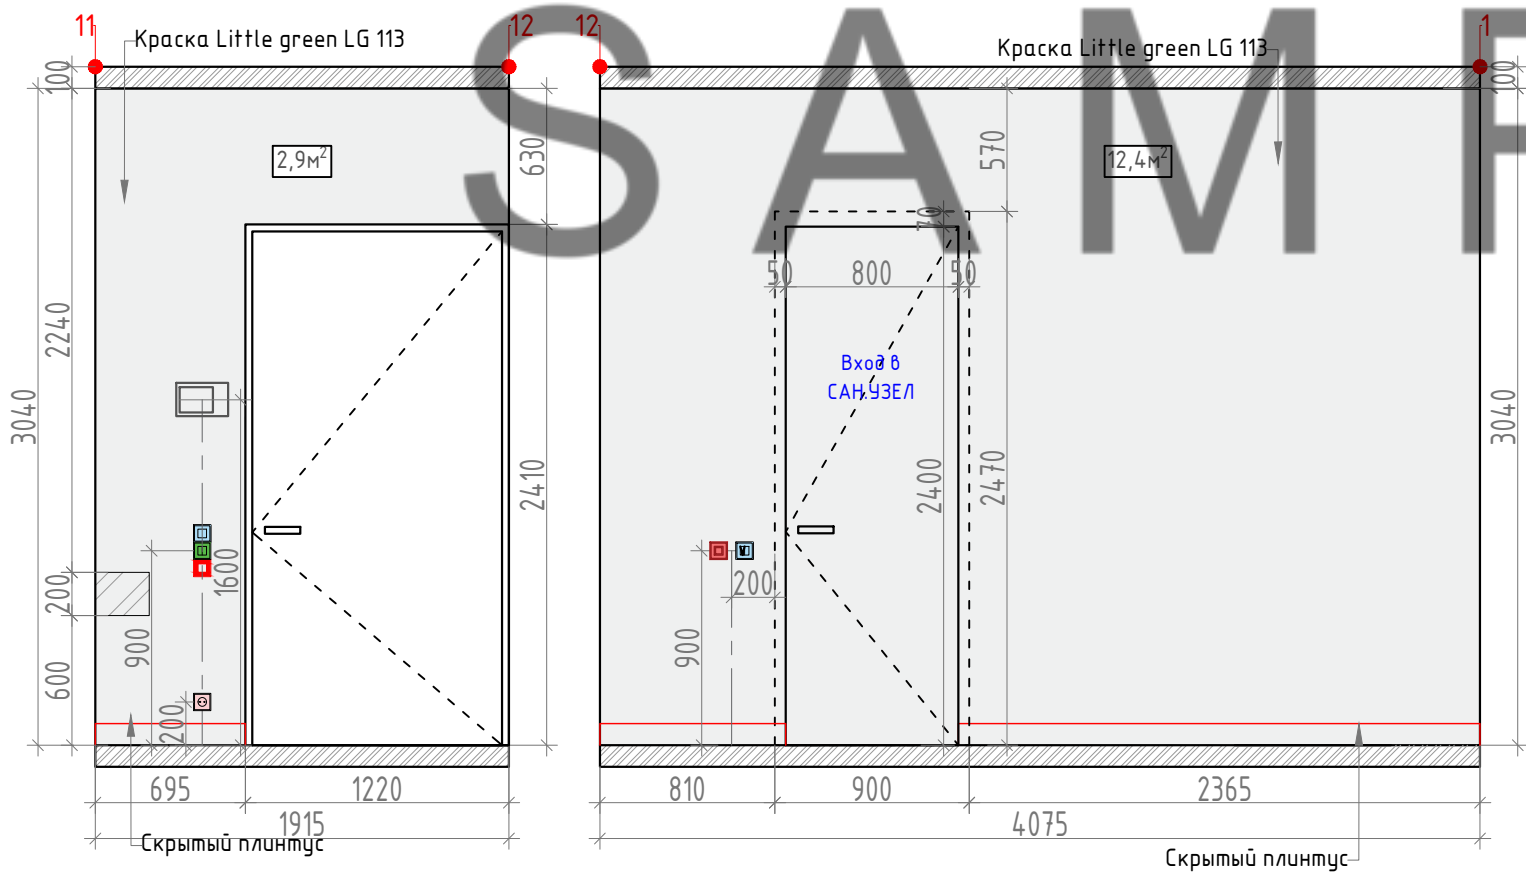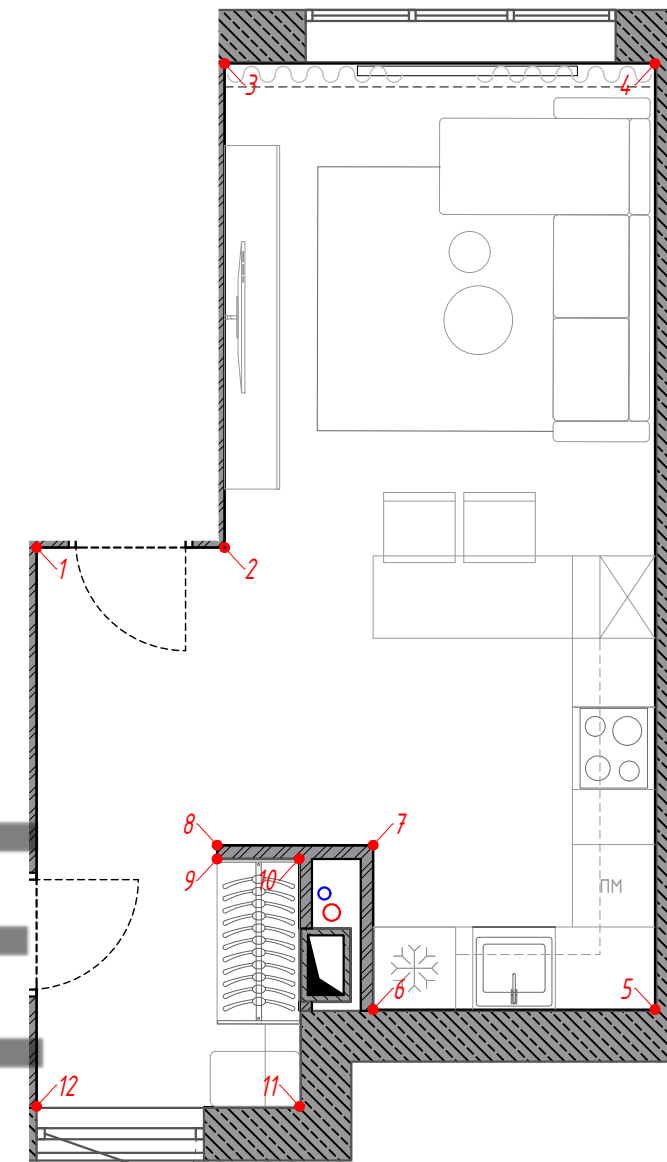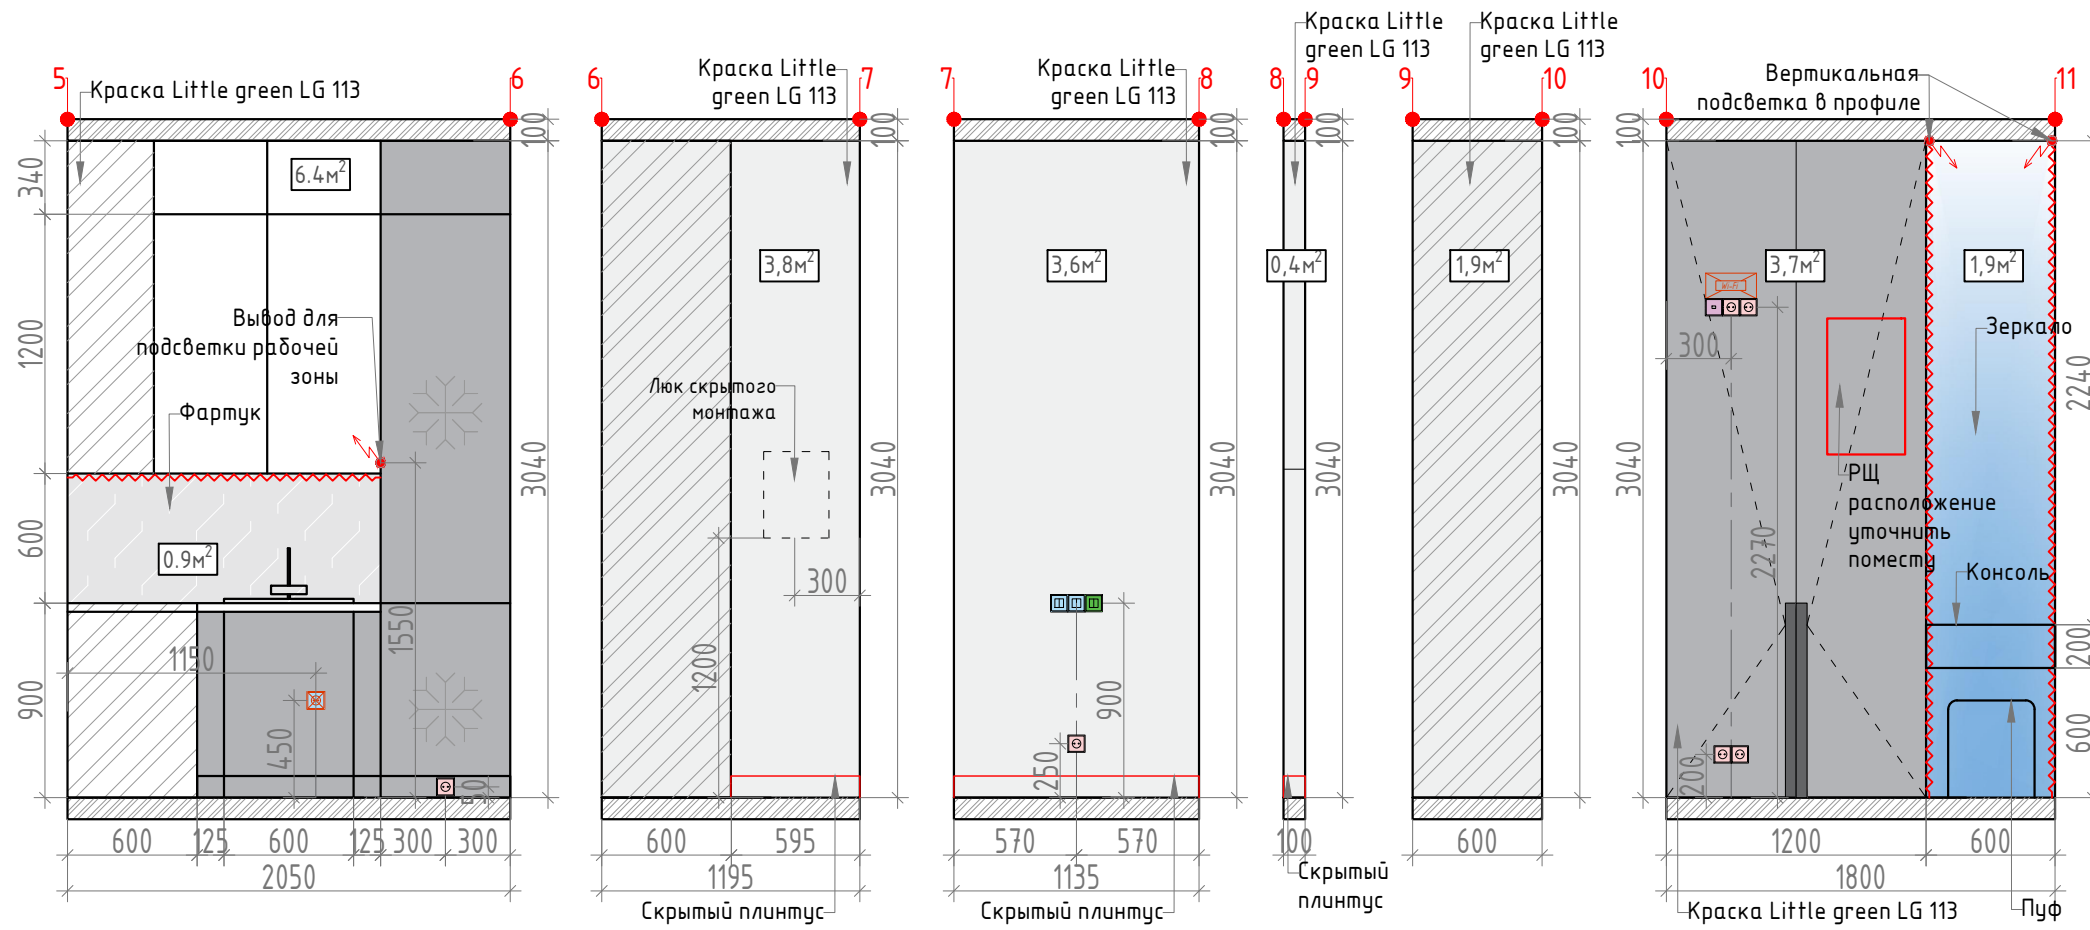


Согласовано	
Подп. и дата	
Подп. и дата	
Инв. № подл.	

Изм.	Кол.уч.	Лист	№ док.	Подпись	Дата	г.Москва, ЖК Вест Гарден			
Дизайнер	Гудзенко				29.04.24.	Дизайн-проект квартиры	Стадия	Лист	Листов
	Екатерина						РД	16	
Выполнил	Кремнёва					Развертки стен прихожей			
	Анастасия								







Согласовано	
Подп. и дата	
Подп. и дата	
Инв. № подл.	



Изм.	Кол.уч.	Лист	№ док.	Подпись	Дата	г.Москва, ЖК Вест Гарден			
Дизайнер	Гудзенко				29.04.24.	Дизайн-проект квартиры	Стадия	Лист	Листов
Выполнил	Екатерина						РД	17	
	Кремнёва					Развертки стен спальни			
	Анастасия								

Согласовано

Подп. и дата	
Подп. и дата	
Инв. № подл.	

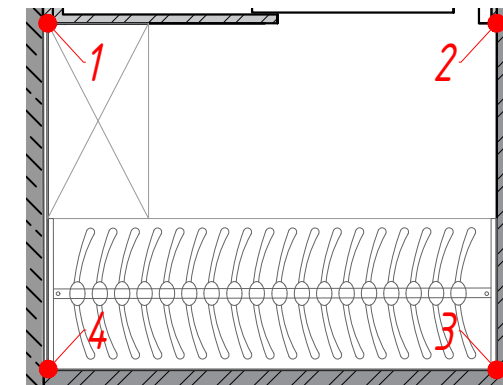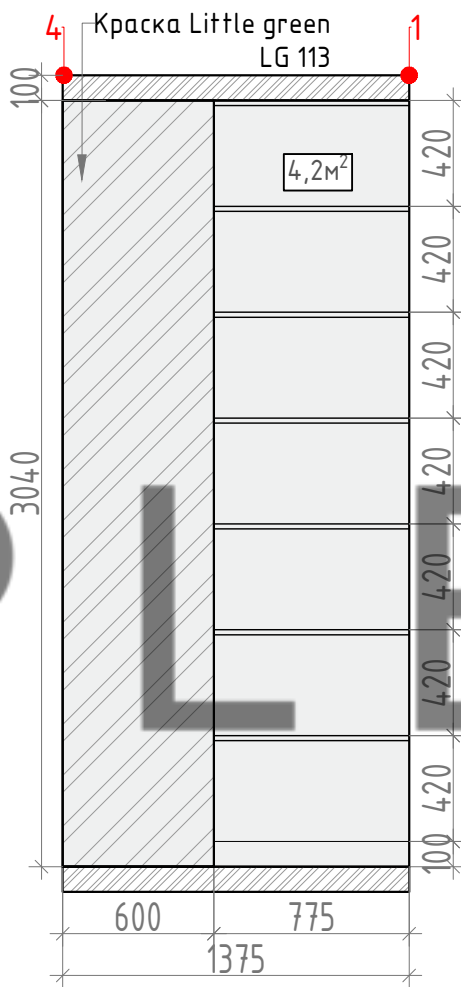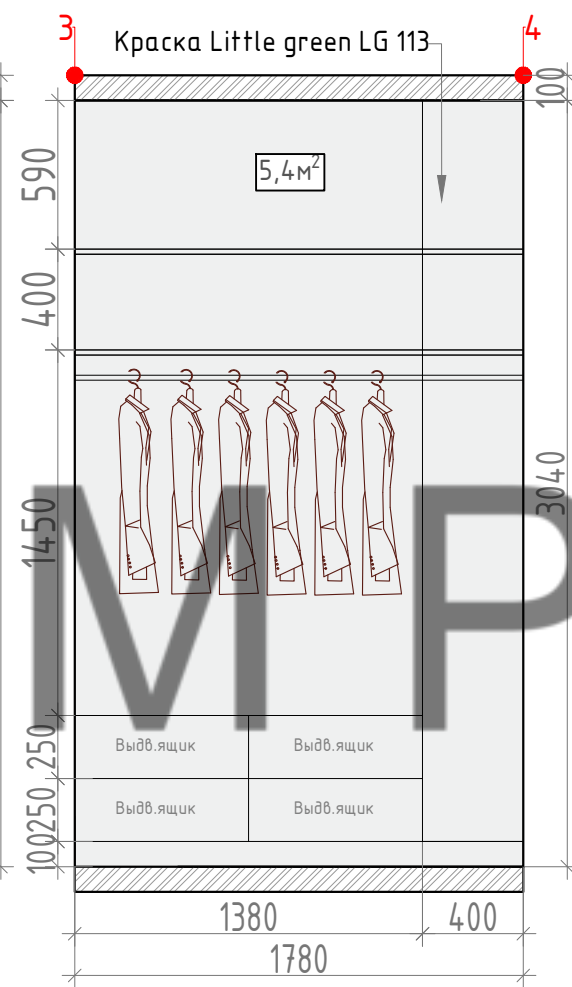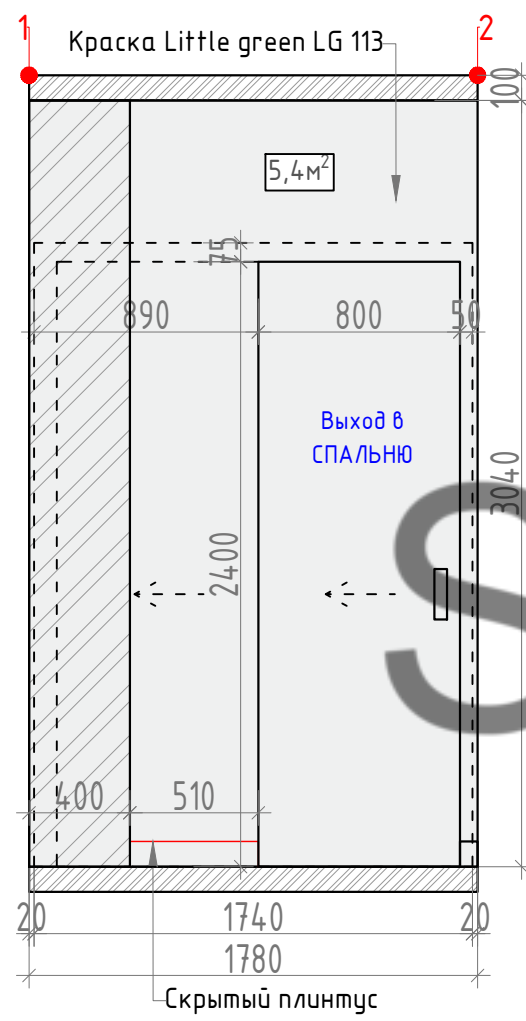

Изм.	Кол. уч.	Лист	№ док.	Подпись	Дата	г. Москва, ЖК Вест Гарден			
Дизайнер		Гудзенко		Екатерина	29.04.24.	Дизайн-проект квартиры	Стадия	Лист	Листов
Выполнил		Кремнёва		Анастасия			РД	18	
Развертки стен гардеробной									

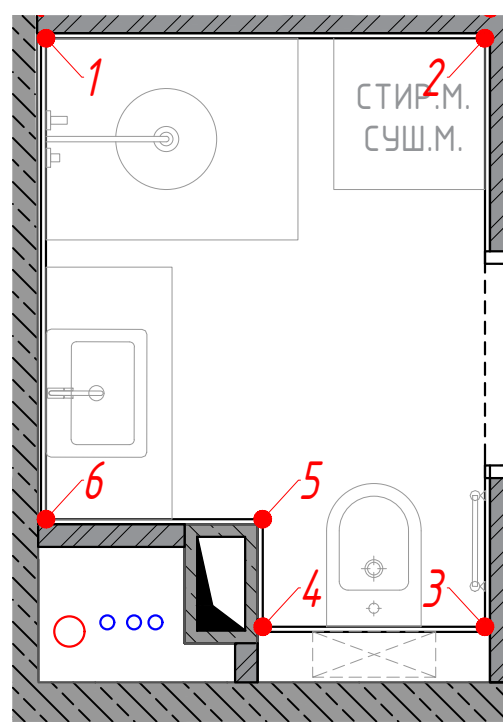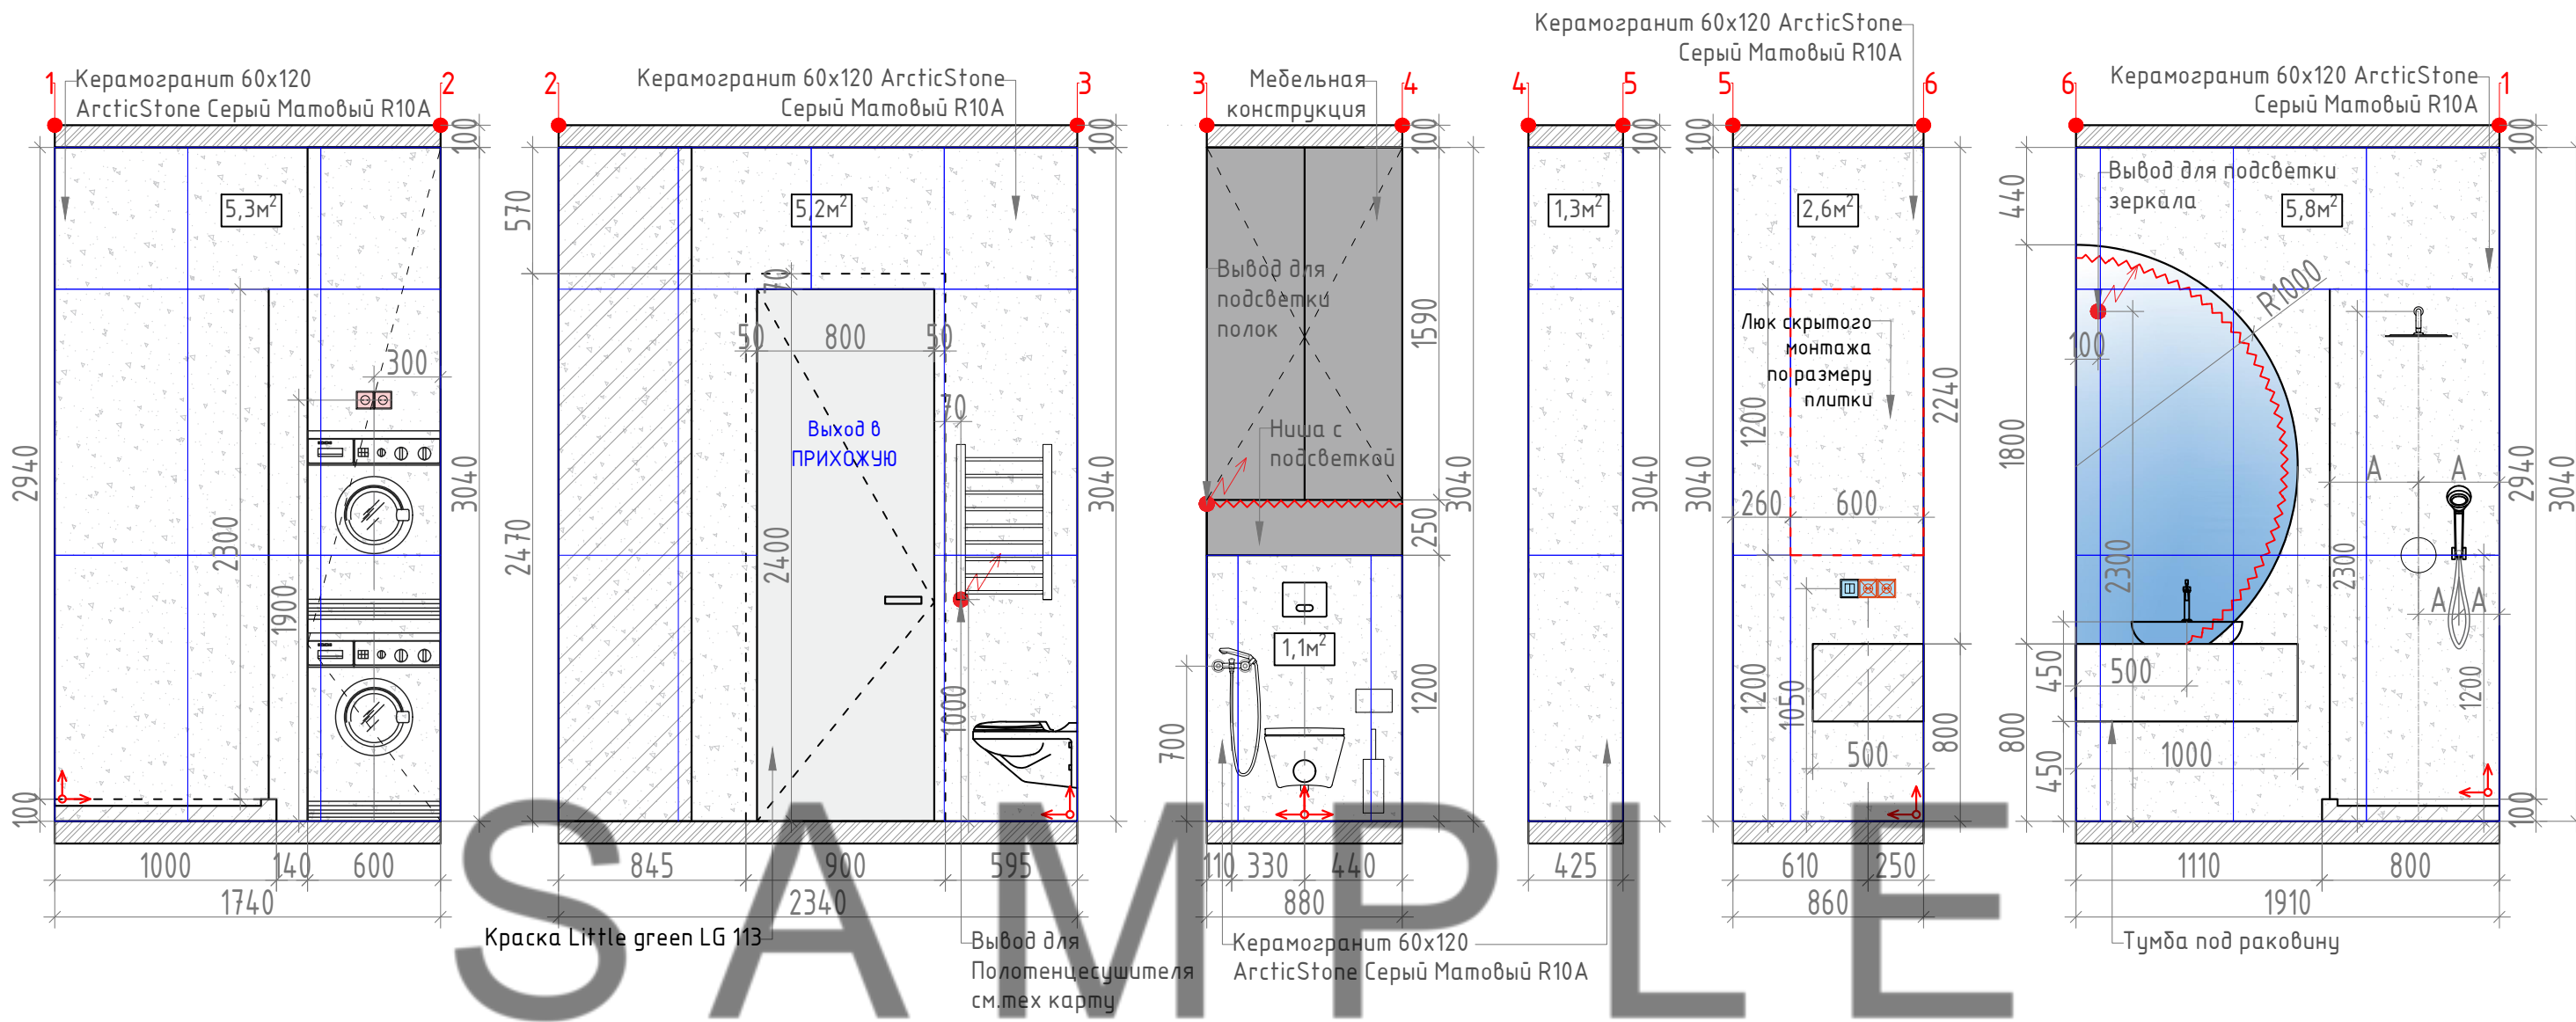

Изм.	Кол.уч.	Лист	№ док.	Подпись	Дата	г.Москва, ЖК Вест Гарден			
Дизайнер	Гудзенко				29.04.24.	Дизайн-проект квартиры	Стадия	Лист	Листов
Выполнил	Екатерина						РД	19	
	Кремнёва					Развертки стен сан.узла			
	Анастасия								

Согласовано

Подп. и дата

Подп. и дата

Инв. № подл.


РОЗЕТКИ							
НАИМЕНОВАНИЕ	НАИМЕНОВАНИЕ ПОМЕЩЕНИЙ ПО ЭКСПЛИКАЦИИ						ОБЩЕЕ КОЛИЧЕСТВО
	1. Прихожая	2. Кухня	3. Гостинная	4. Спальня	5. Гардеробная	6. Сан. узел	
Розетка силовая влагозащищенная 220В	-	6	-	-	-	2	6
Розетка силовая 220В	5	3	11	10	2	2	33
Розетка или вывод варочной поверхности	-	1	-	-	-	-	1
Розетка интернет	1	-	1	1	-	-	3
Фальш розетка для кабель канала	-	-	2	2	-	-	4

ВЫКЛЮЧАТЕЛИ							
НАИМЕНОВАНИЕ	НАИМЕНОВАНИЕ ПОМЕЩЕНИЙ ПО ЭКСПЛИКАЦИИ						ОБЩЕЕ КОЛИЧЕСТВО
	1. Прихожая	2. Кухня	3. Гостинная	4. Спальня	5. Гардеробная	6. Сан. узел	
Одноклавишный выключатель	1	-	-	2	-	-	3
Двухклавишный выключатель	1	3	-	-	-	1	5
Двухклавишный переходной выключатель	1	1	-	2	-	-	4
Двухклавишный переходной перекрестный выключатель	-	-	-	1	-	-	1
Мастер выключатель	1	-	-	-	-	-	1
Регулятор теплого пола	1	-	-	-	-	-	1

РАМКИ							
НАИМЕНОВАНИЕ	НАИМЕНОВАНИЕ ПОМЕЩЕНИЙ ПО ЭКСПЛИКАЦИИ						ОБЩЕЕ КОЛИЧЕСТВО
	1. Прихожая	2. Кухня	3. Гостинная	4. Спальня	5. Гардеробная	6. Сан. узел	
Рамка на 1 пост	3	4	-	1	-	-	8
Рамка на 2 поста	1	2	3	3	1	1	11
Рамка на 3 поста	2	2	-	1	-	1	6
Рамка на 4 поста	-	-	2	2	-	-	4

Примечание:

1. Перед размещением заказа все указанные позиции требуют обязательного согласования с клиентом.
2. Тип и количество слаботочных розеток уточняется у инженеров-слаботочников, после выполнения слаботочного проекта.
3. Электропроводы в таблице не учтены. Расположение электропроводов уточнить по месту с производителями мебели.

Изм.	Кол.уч.	Лист	№ док.	Подпись	Дата	г.Москва, ЖК Вест Гарден			
Дизайнер	Гудзенко				29.04.24.	Дизайн-проект квартиры	Стадия	Лист	Листов
Выполнил	Кремнёва Анастасия						РД	20	
						Ведомость электрики	 EKATERINA GUDZENKO interiors designer		

Согласовано

Подп. и дата

Подп. и дата

Инв. № подл.

Ведомость отделки помещений

№	ПОМЕЩЕНИЕ	Площ.	ПОЛ		СТЕНЫ		ПОТОЛОК		ДОПОЛНЕНИЯ
			Материал	Кол-во	Материал	Кол-во	Материал	Кол-во	
1	Прихожая	6.4 м.кв.							
			Инженерная Доска дуб Вискбург (brushed) 232126	6.4 м.кв.	Краска Little green LG 113	25,6 м.кв.	Покраска (белая) ПОТОЛОК	6.4 м.кв.	
			Скрытый плинтус	5 м.пог	Зеркало	1,9 м.кв.			
2	Кухня	9.4 м.кв.							
			Инженерная Доска дуб Вискбург (brushed) 232126	9.4 м.кв.	Краска Little green LG 113	24,6 м.кв.	Покраска (белая) ПОТОЛОК	9.4 м.кв.	
			Скрытый плинтус	2 м.пог					
3	Гостиная	11.1 м.кв.							
			Инженерная Доска дуб Вискбург (brushed) 232126	11.1 м.кв.	Краска Little green LG 113	15,5 м.кв.	Покраска(белая) ПОТОЛОК	11.1 м.кв.	
			Скрытый плинтус	7 м.пог	Шпонированные панели в цвет стен	8,1 м.кв.			
					Декоративная штукатурка в форме скалы	3 м.кв.			
4	Спальня	10,9 м.кв.							
			Инженерная Доска дуб Вискбург (brushed) 232126	10,9 м.кв.	Краска Little green LG 113	25,3 м.кв.	Покраска (белая) ПОТОЛОК	10,9 м.кв.	
			Скрытый плинтус	9 м.пог	Шпонированные панели	7,8 м.кв.			
					Декоративная штукатурка в форме скалы	2,2 м.кв.			
					Зеркало	2,7 м.кв.			
5	Гардероб	2.5 м.кв.							
			Инженерная Доска дуб Вискбург (brushed) 232126	2.5 м.кв.	Краска Little green LG 113	33,9 м.кв.	Покраска(белая) ПОТОЛОК	2.5 м.кв.	
			Скрытый плинтус	1.5 м.пог.					
6	Сан.узел	3.8 м.кв.							
			Керамогранит 60x120 ArcticStone Серый Матовый R10A	1 м.кв.	Керамогранит 60x120 ArcticStone Серый Матовый R10A	21,3 м.кв.	Покраска(белая) ПОТОЛОК	3.8 м.кв.	
			Керамогранит 60x60 ТИП 1	3 м.кв.	Краска Little green LG 113	2 м.кв.			

SAMPLE

Инженерная Доска дуб Вискбург (brushed) 232126	40,3 м.кв.
Скрытый плинтус	19,5 м.пог.
Покраска (белая) ПОТОЛОК	44,1 м.кв.
Керамогранит 60x120 ArcticStone Серый Матовый R10A	22,3 м.кв.
Керамогранит 60x60 ТИП 1	3 м.кв.
Декоративная штукатурка в форме скалы	5,3 м.кв.
Краска Little green LG 113	146,5 м.кв.
Шпонированные панели в цвет стен	8,1 м.пог.
Шпонированные панели	7,8 м.кв.
Зеркало	4,6 м.кв.

Изм.	Кол.уч	Лист	№ док.	Подпись	Дата	г.Москва, ЖК Вест Гарден			
Дизайнер		Гудзенко			29.04.24.	Дизайн-проект квартиры	Стадия	Лист	Листов
Выполнил		Екатерина					РД	21	
		Кремнёва				Ведомость отделки стен	EKATERINA GUDZENKO interiors designer		
		Анастасия							

Согласовано

Подп. и дата

Подп. и дата


Инв. № подл.



Согласовано	


Подп. и дата	
Подп. и дата	

Инв. № подл.	

Изм.	Кол.уч.	Лист	№ док.	Подпись	Дата	г.Москва, ЖК Вест Гарден			
Дизайнер		Гудзенко			29.04.24.	Дизайн-проект квартиры	Стадия	Лист	Листов
		Екатерина					РД	22	
Выполнил		Кремнёва				Визуализации прихожей			
		Анастасия							



Согласовано			
Подп. и дата			
Подп. и дата			
Инв. № подл.			

Изм.	Кол.уч.	Лист	№ док.	Подпись	Дата	г.Москва, ЖК Вест Гарден			
Дизайнер		Гудзенко			29.04.24.	Дизайн-проект квартиры	Стадия	Лист	Листов
		Екатерина					РД	23	
Выполнил		Кремнёва				Визуализации прихожей	 EKATERINA GUDZENKO interiors designer		
		Анастасия							




S A M O E

Согласовано

Подп. и дата

Подп. и дата

Изм.	Кол.уч.	Лист	№ док.	Подпись	Дата	г.Москва, ЖК Вест Гарден			
Дизайнер	Гудзенко				29.04.24.	Дизайн-проект квартиры	Стадия	Лист	Листов
	Екатерина						РД	25	
Выполнил	Кремнёва					Визуализации кухни/гостиной			
	Анастасия								




Согласовано

Подп. и дата

Подп. и дата

Инв. № подл.

Изм.	Кол.уч.	Лист	№ док.	Подпись	Дата	г.Москва, ЖК Вест Гарден			
Дизайнер		Гудзенко			29.04.24.	Дизайн-проект квартиры	Стадия	Лист	Листов
		Екатерина					РД	26	
Выполнил		Кремнёва				Визуализации кухни/гостиной	 EKATERINA GUDZENKO interiors designer		
		Анастасия							




Согласовано

Подп. и дата

Подп. и дата

Инв. № подл.

Изм.	Кол.уч.	Лист	№ док.	Подпись	Дата	г.Москва, ЖК Вест Гарден			
Дизайнер		Гудзенко		Екатерина	29.04.24.	Дизайн-проект квартиры	Стадия	Лист	Листов
Выполнил		Кремнёва		Анастасия			РД	27	
						Визуализации кухни/гостиной	 EKATERINA GUDZENKO interiors designer		




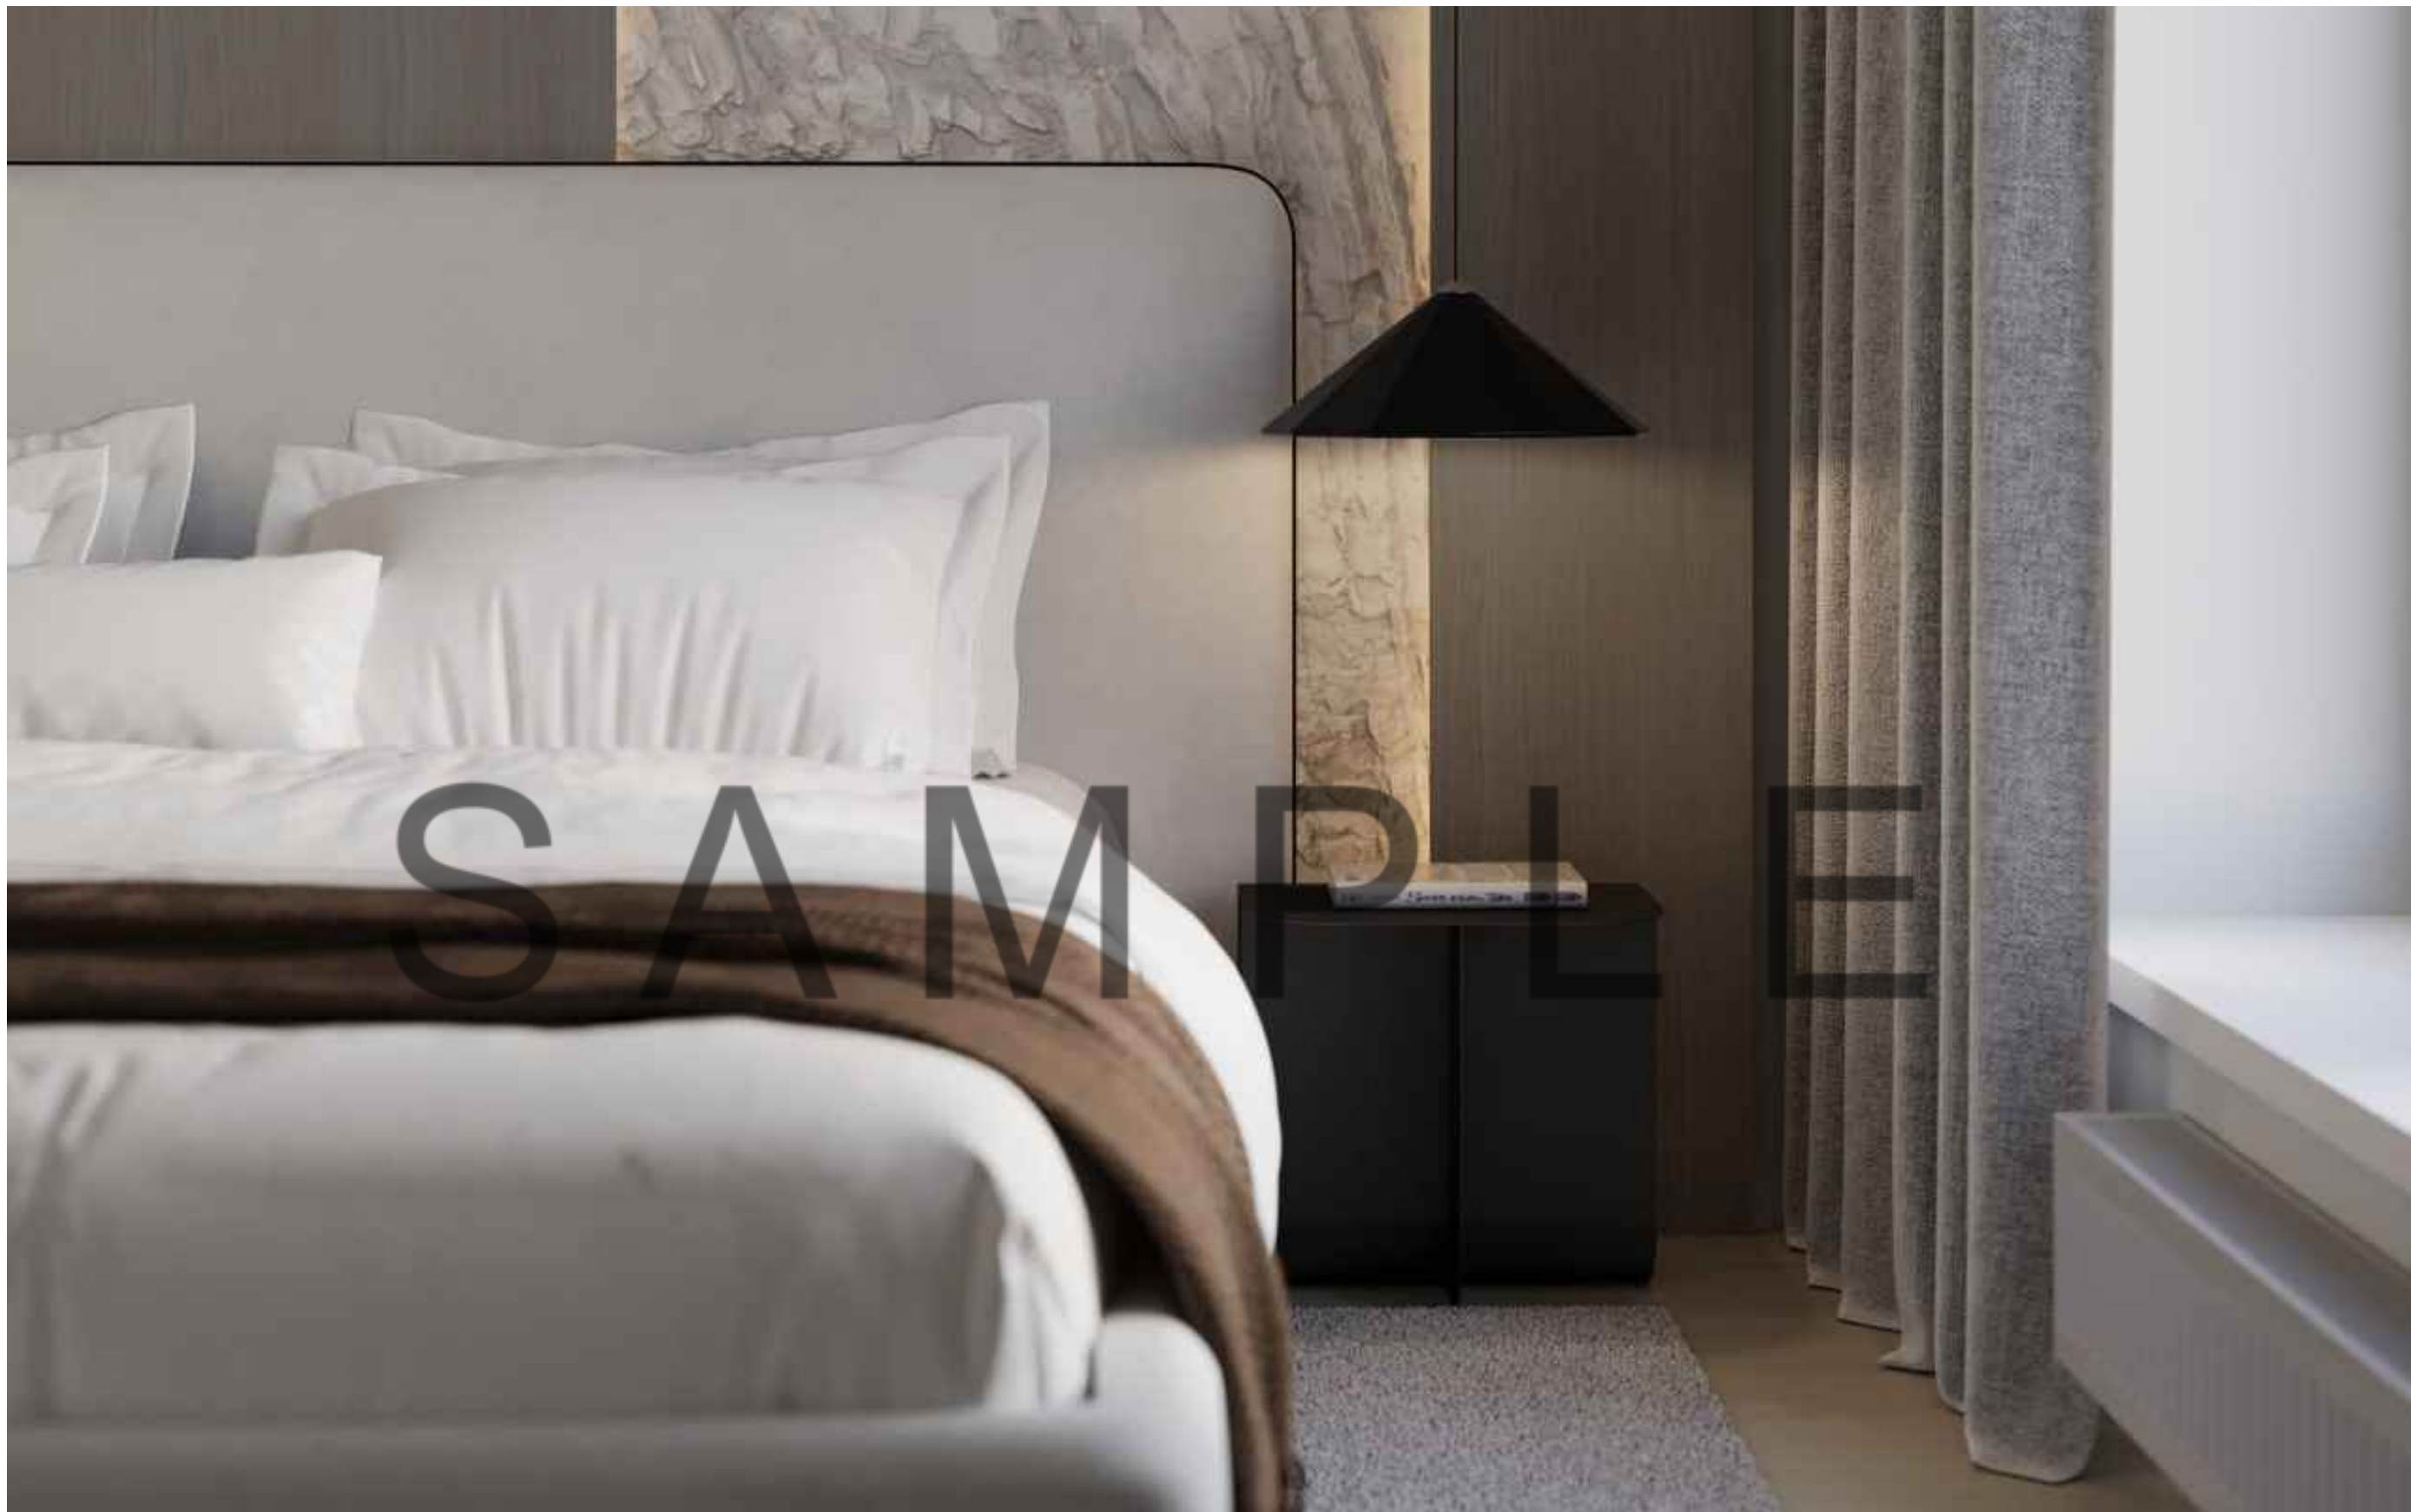
Согласовано

Подп. и дата

Подп. и дата

Инв. № подл.

Изм.	Кол.уч.	Лист	№ док.	Подпись	Дата	г.Москва, ЖК Вест Гарден			
Дизайнер		Гудзенко			29.04.24.	Дизайн-проект квартиры	Стадия	Лист	Листов
		Екатерина					РД	28	
Выполнил		Кремнёва				Визуализации кухни/гостиной	 EKATERINA GUDZENKO interiors designer		
		Анастасия							




SAMPLE

Согласовано

Подп. и дата

Подп. и дата

Инв. № подл.

Изм.	Кол.уч.	Лист	№ док.	Подпись	Дата	г.Москва, ЖК Вест Гарден			
Дизайнер		Гудзенко			29.04.24.	Дизайн-проект квартиры	Стадия	Лист	Листов
Выполнил		Кремнёва Анастасия					РД	30	
						Визуализации спальни	 EKATERINA GUDZENKO interiors designer		




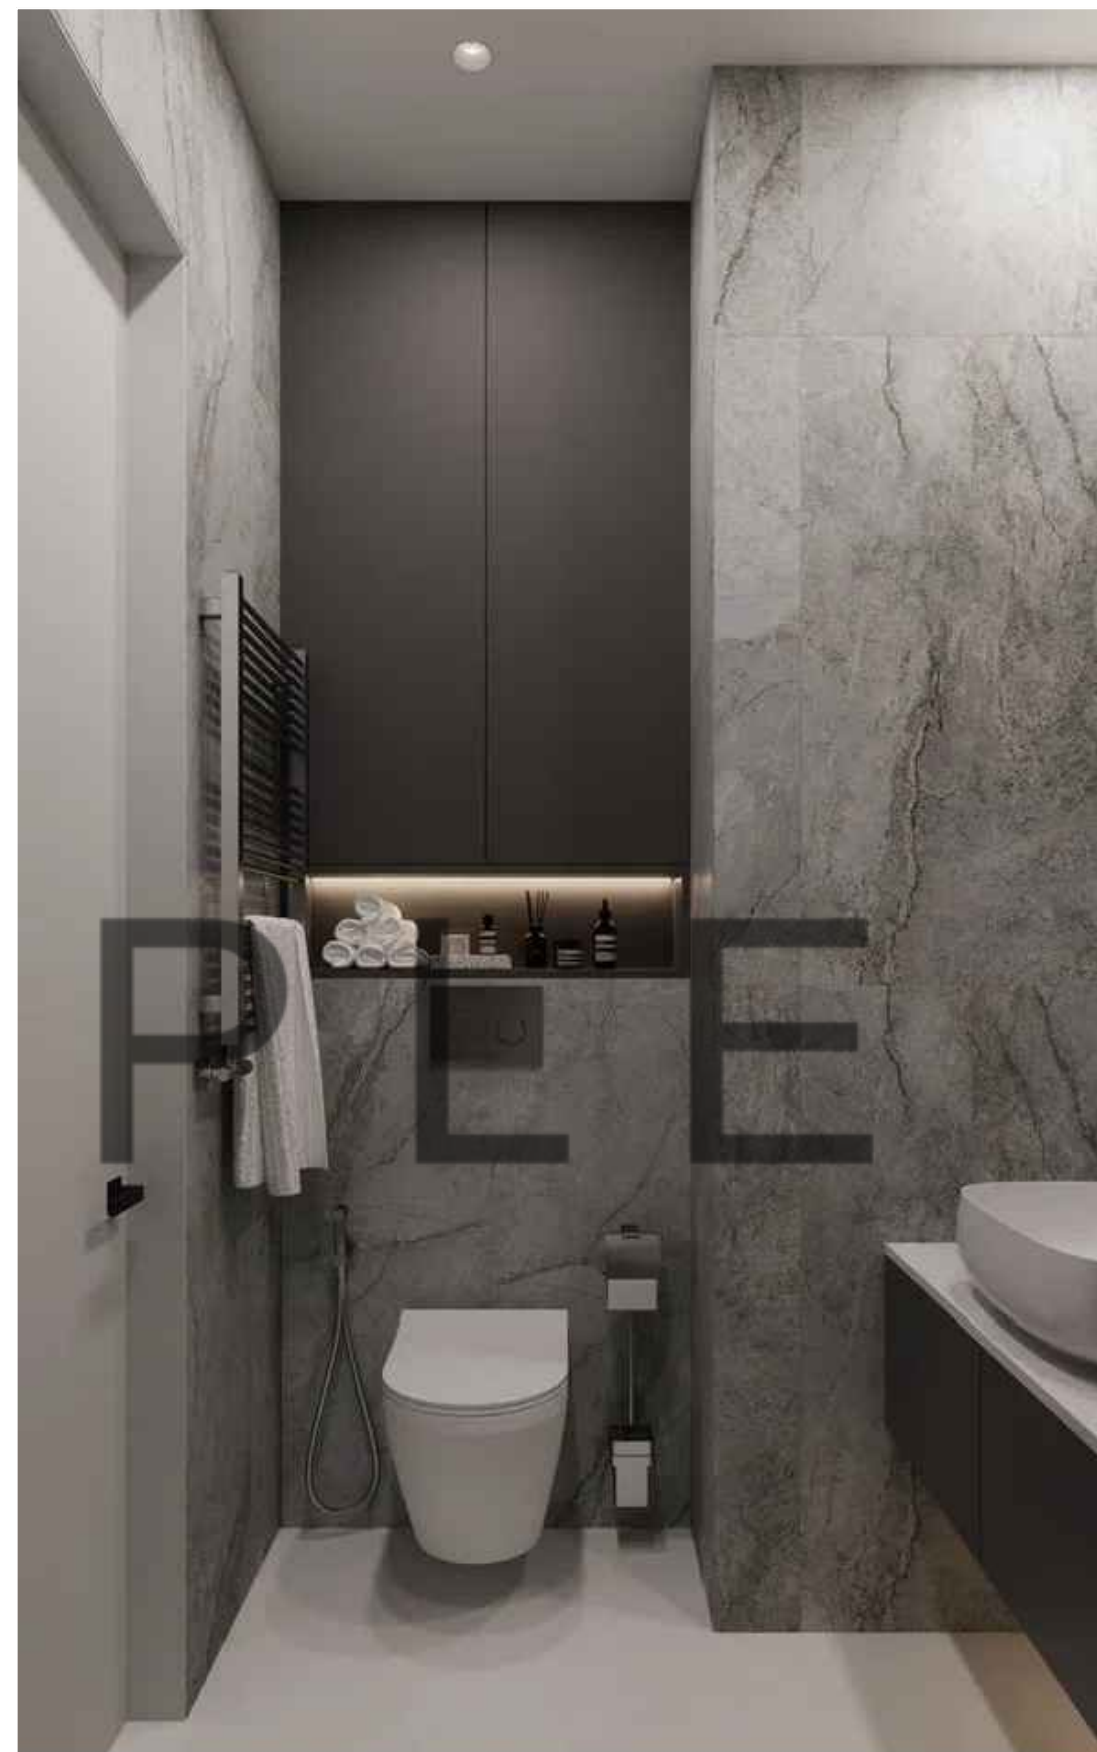
Согласовано

Подп. и дата


Подп. и дата

Инв. № подл.

Изм.	Кол.уч.	Лист	№ док.	Подпись	Дата	г.Москва, ЖК Вест Гарден			
Дизайнер		Гудзенко			29.04.24.	Дизайн-проект квартиры	Стадия	Лист	Листов
		Екатерина					РД	31	
Выполнил		Кремнёва				Визуализации спальни	 EKATERINA GUDZENKO interiors designer		
		Анастасия							



Согласовано			
Подп. и дата			
Подп. и дата			
Инв. № подл.			

Изм.	Кол.уч.	Лист	№ док.	Подпись	Дата	г.Москва, ЖК Вест Гарден			
Дизайнер		Гудзенко			29.04.24.	Дизайн-проект квартиры	Стадия	Лист	Листов
		Екатерина					РД	32	
Выполнил		Кремнёва				Визуализации сан.узла	 EKATERINA GUDZENKO interiors designer		
		Анастасия							

Согласовано


Подп. и дата

Подп. и дата

Инв. № подл.



SAMPLE

Изм.	Кол.уч.	Лист	№ док.	Подпись	Дата	г.Москва, ЖК Вест Гарден			
Дизайнер		Гудзенко			29.04.24.	Дизайн-проект квартиры	Стадия	Лист	Листов
		Екатерина					РД	33	
Выполнил		Кремнёва				Визуализации сан.узла	 EKATERINA GUDZENKO interiors designer		
		Анастасия							